


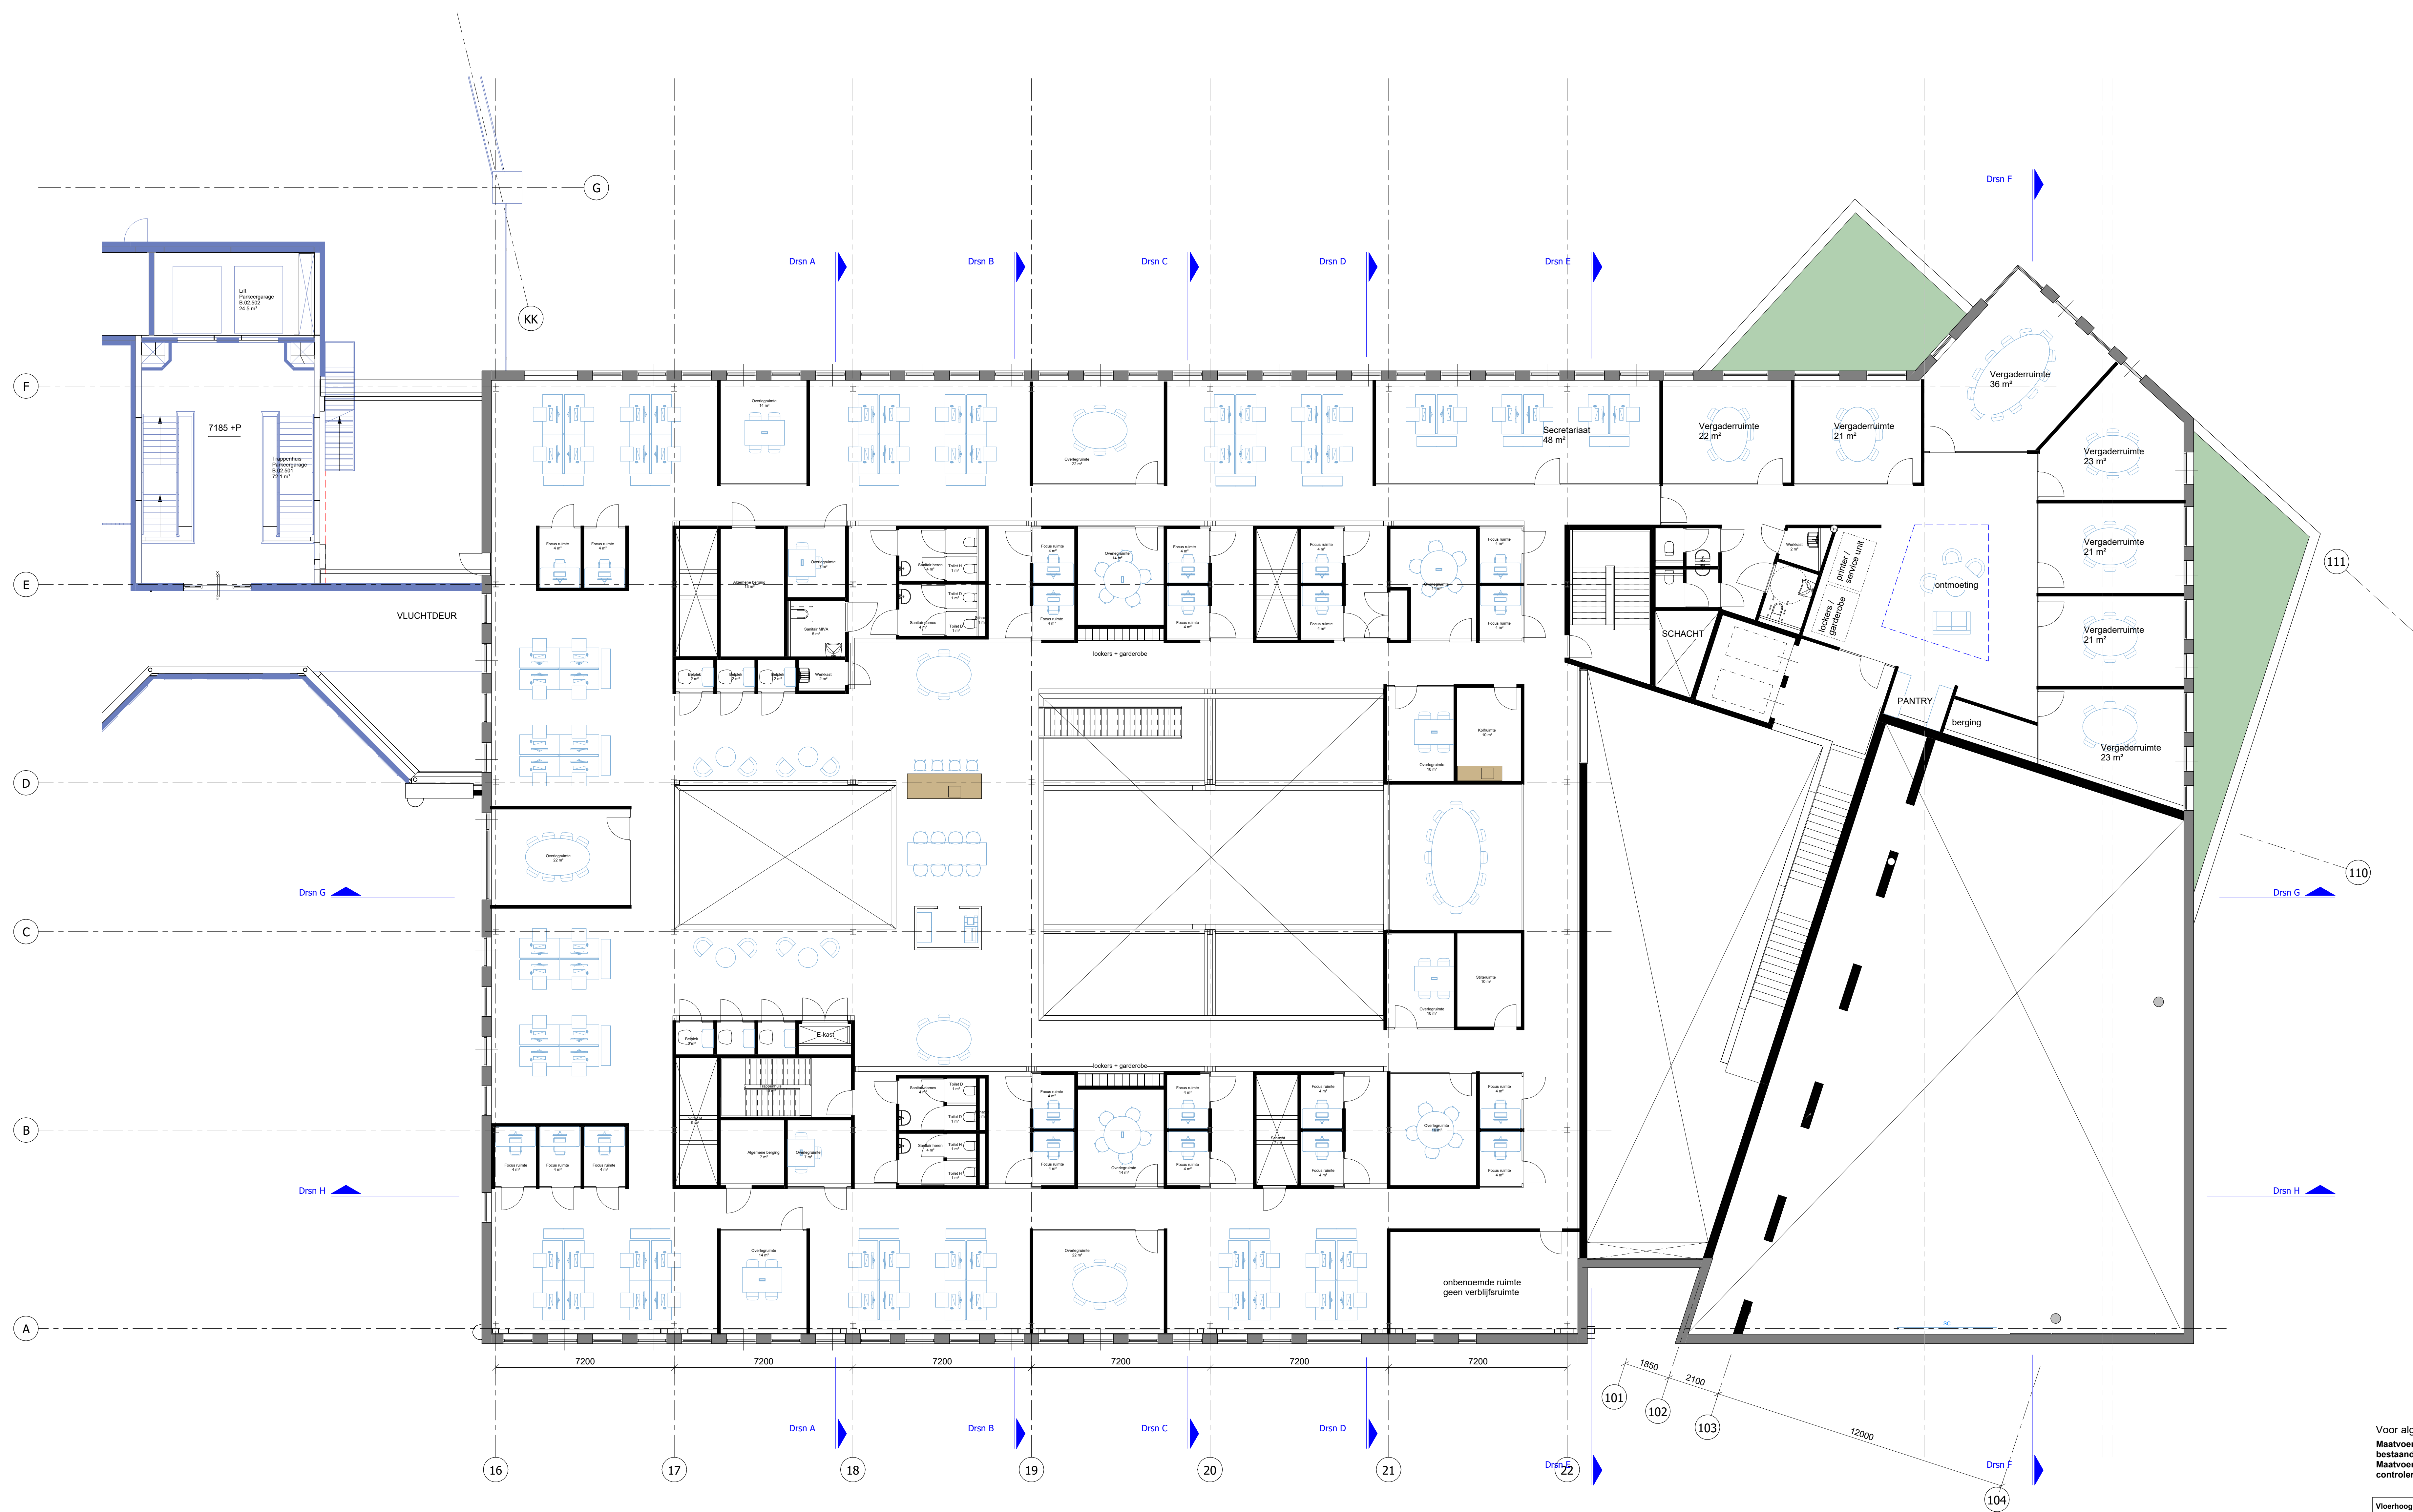


Voor algemeen renvoi zie tekening 050
Maatvoering bestaat indicatief, gebaseerd op
bestaande revisietekeningen.
Maatvoering (vraagrijd) in het werk te
controleren.

De op tekening aangegeven constructie en installatie
onderdelen betreffen de ingelinkte aspectmodellen
van Borsari en Neilsen.

Beide disciplines zijn nog in bewerking en dienen
verder nog geïntegreerd te worden n.a.v.
gedeelte kennis en huidige detaillering.

Vloerhoogtes	
3e verdieping	12050+P
2e verdieping	8050+P
1e verdieping	4050+P
Begane grond	0+0
-1 kelder	1500-P

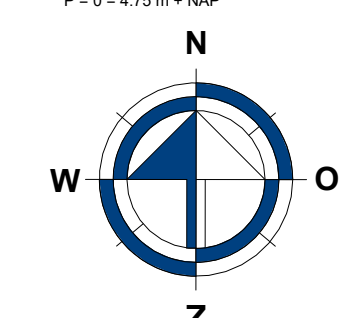

1e uitgifte 02-10-2024 Concept VO
wjl: datum omschrijving



project
A21082.00
Gemeentehuis
Oosterhout

naam
VOORONTWERP NIEUW

omschrijving
Plattegrond verdieping 02, gemeentehuis

datum 02-10-2024 schaal 1 : 100 formaat A0 tekeningnummer
base best. rch. projectnummer
VOnieuw A 02 100