

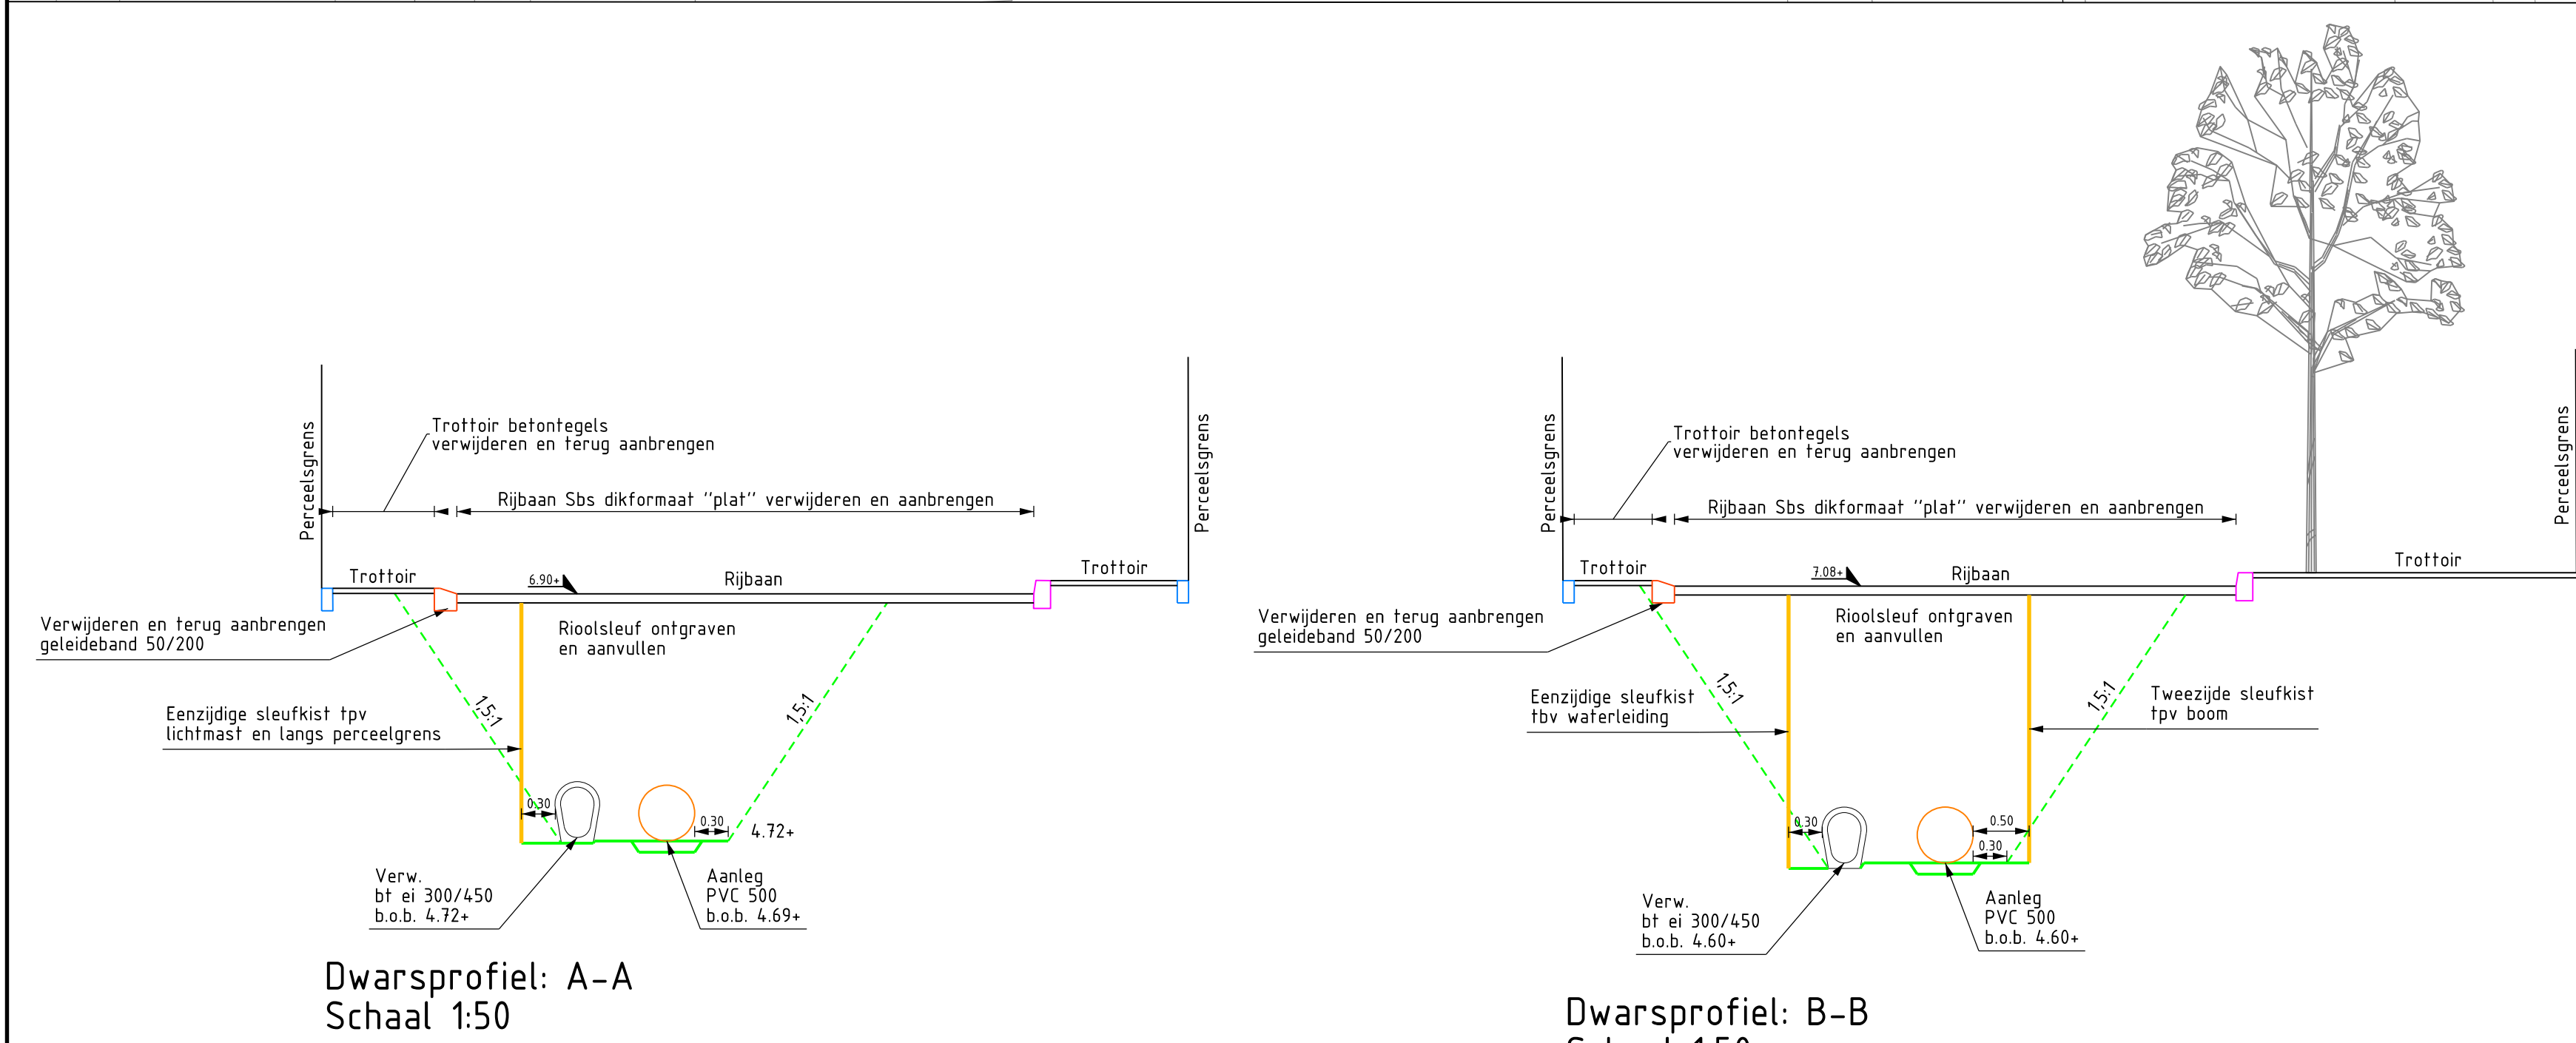


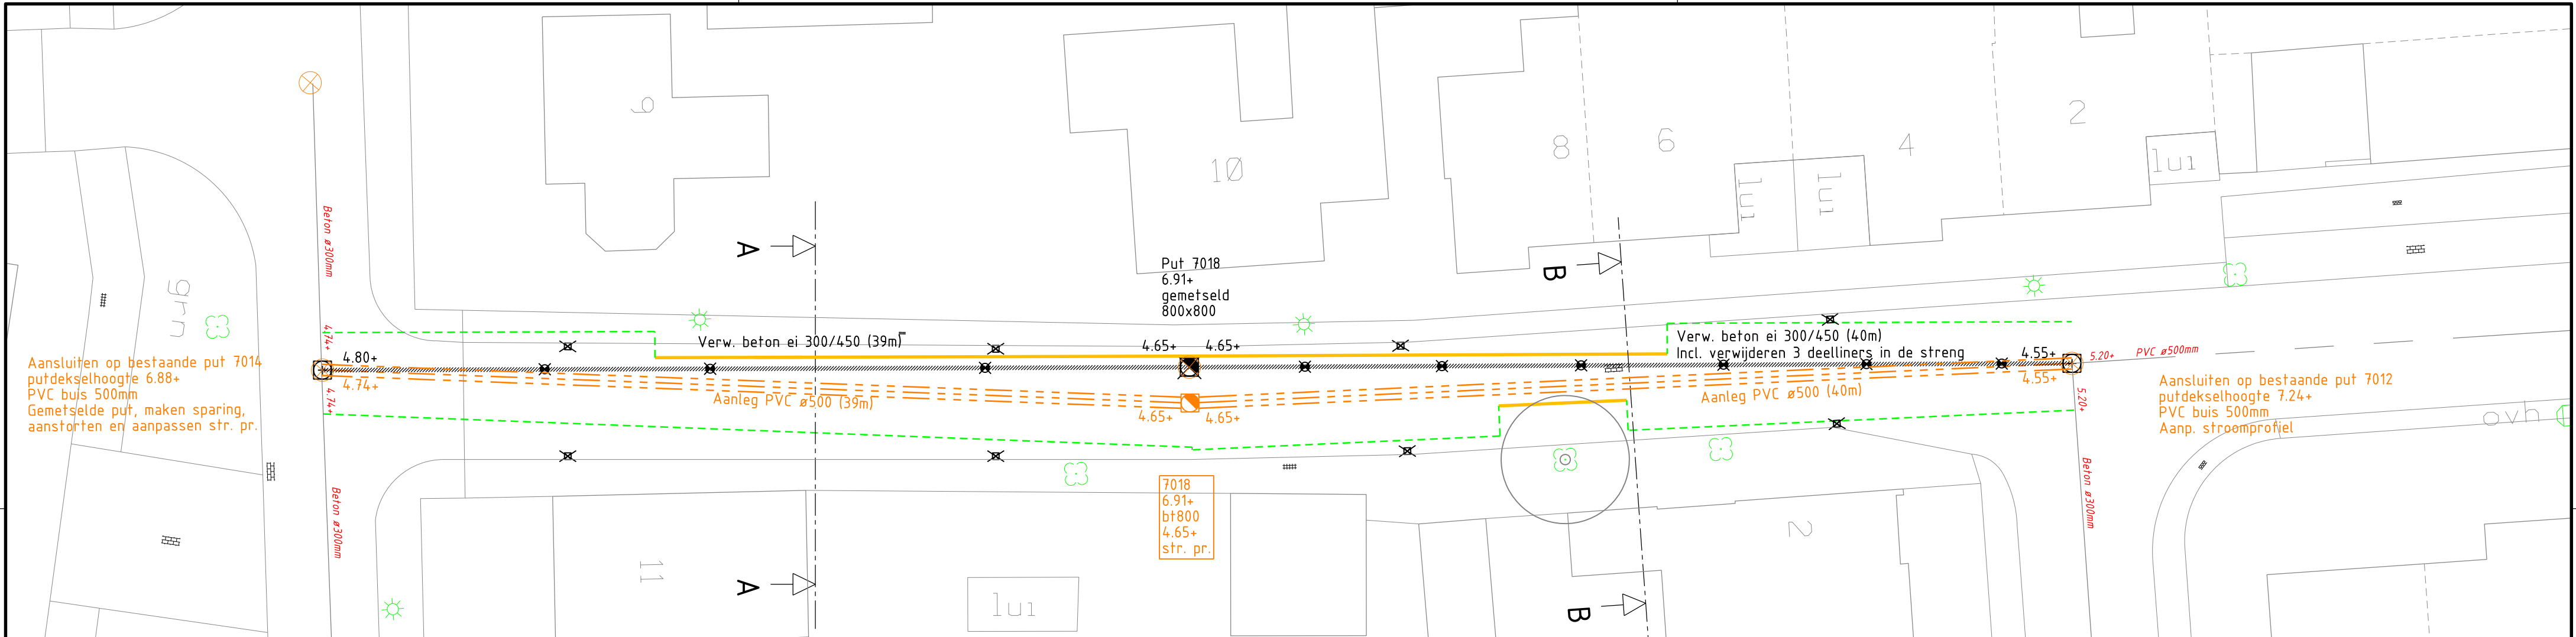

Dwarsprofiel: A-A
Schaal 1:50

Dwarsprofiel: B-B
Schaal 1:50

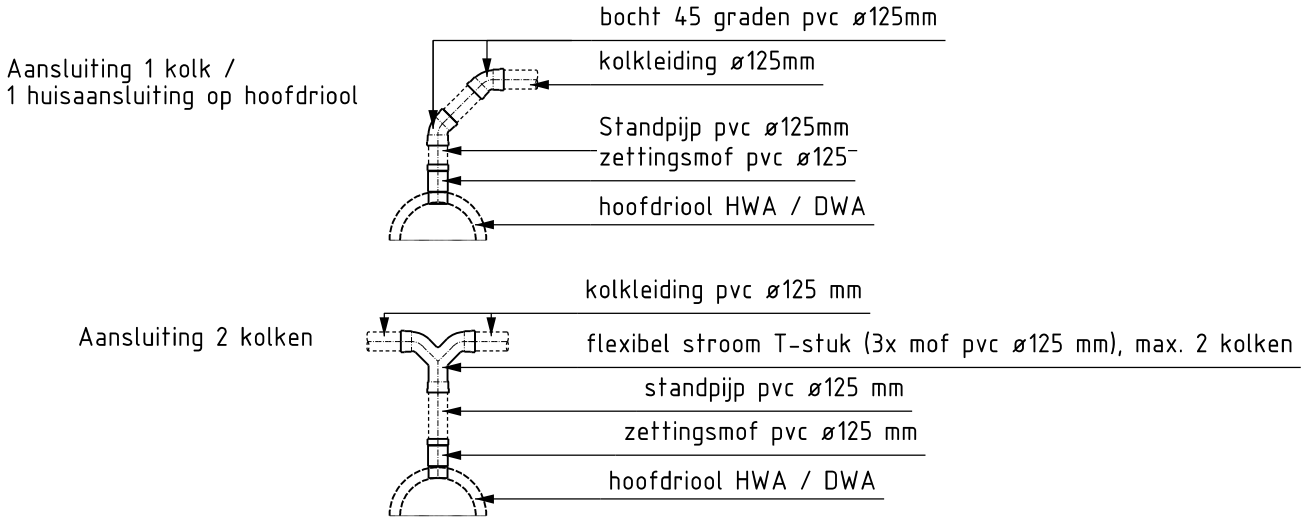

Bestaand	Omschrijving
	Bestaand riool Op hoogte brengen te handhaven putrand Bestaande b.o.b.'s t.o.v. in NAP in meters
	Nieuw Nieuwe betonput incl. putrand Nieuw aan te brengen riolerings, gemengd, incl. diameter en benodigde inflaten Nieuwe b.o.b.'s t.o.v. NAP in meters Sleufbekisting Putgegevens nieuwe betonput
	Verwijderd/vervallen Verwijderen riolerings incl. inflaten Te verwijderen put Te verwijderen straatkolk Te verwijderen riool b.o.b.'s t.o.v. NAP in meters

postadres Postbus 10150, 4900 GB Oosterhout
bezoekadres Slotjesveld 1 Oosterhout

telefoon 14 0162
twitter @Gem_Oosterhout
internet www.oosterhout.nl

Team:
Buiten Projecten

Project: **Programma rioolvervanging 2024**
Omschrijving: **Plantaanstraat**
Rioolwerkzaamheden

Afdeling: Team buiten Projecten	Tekeningnummer: OTH0669-24-02_BST_RIO	Taal:
Contactpersoon:	Documenttype: Tekening	Formaat: A2
Getekend: GP	Datum uitgifte: 15-04-2024	Schaal: 1:200
Gecontroleerd: FK	Status: Concept	Revisie:

Blad 1 van 1