


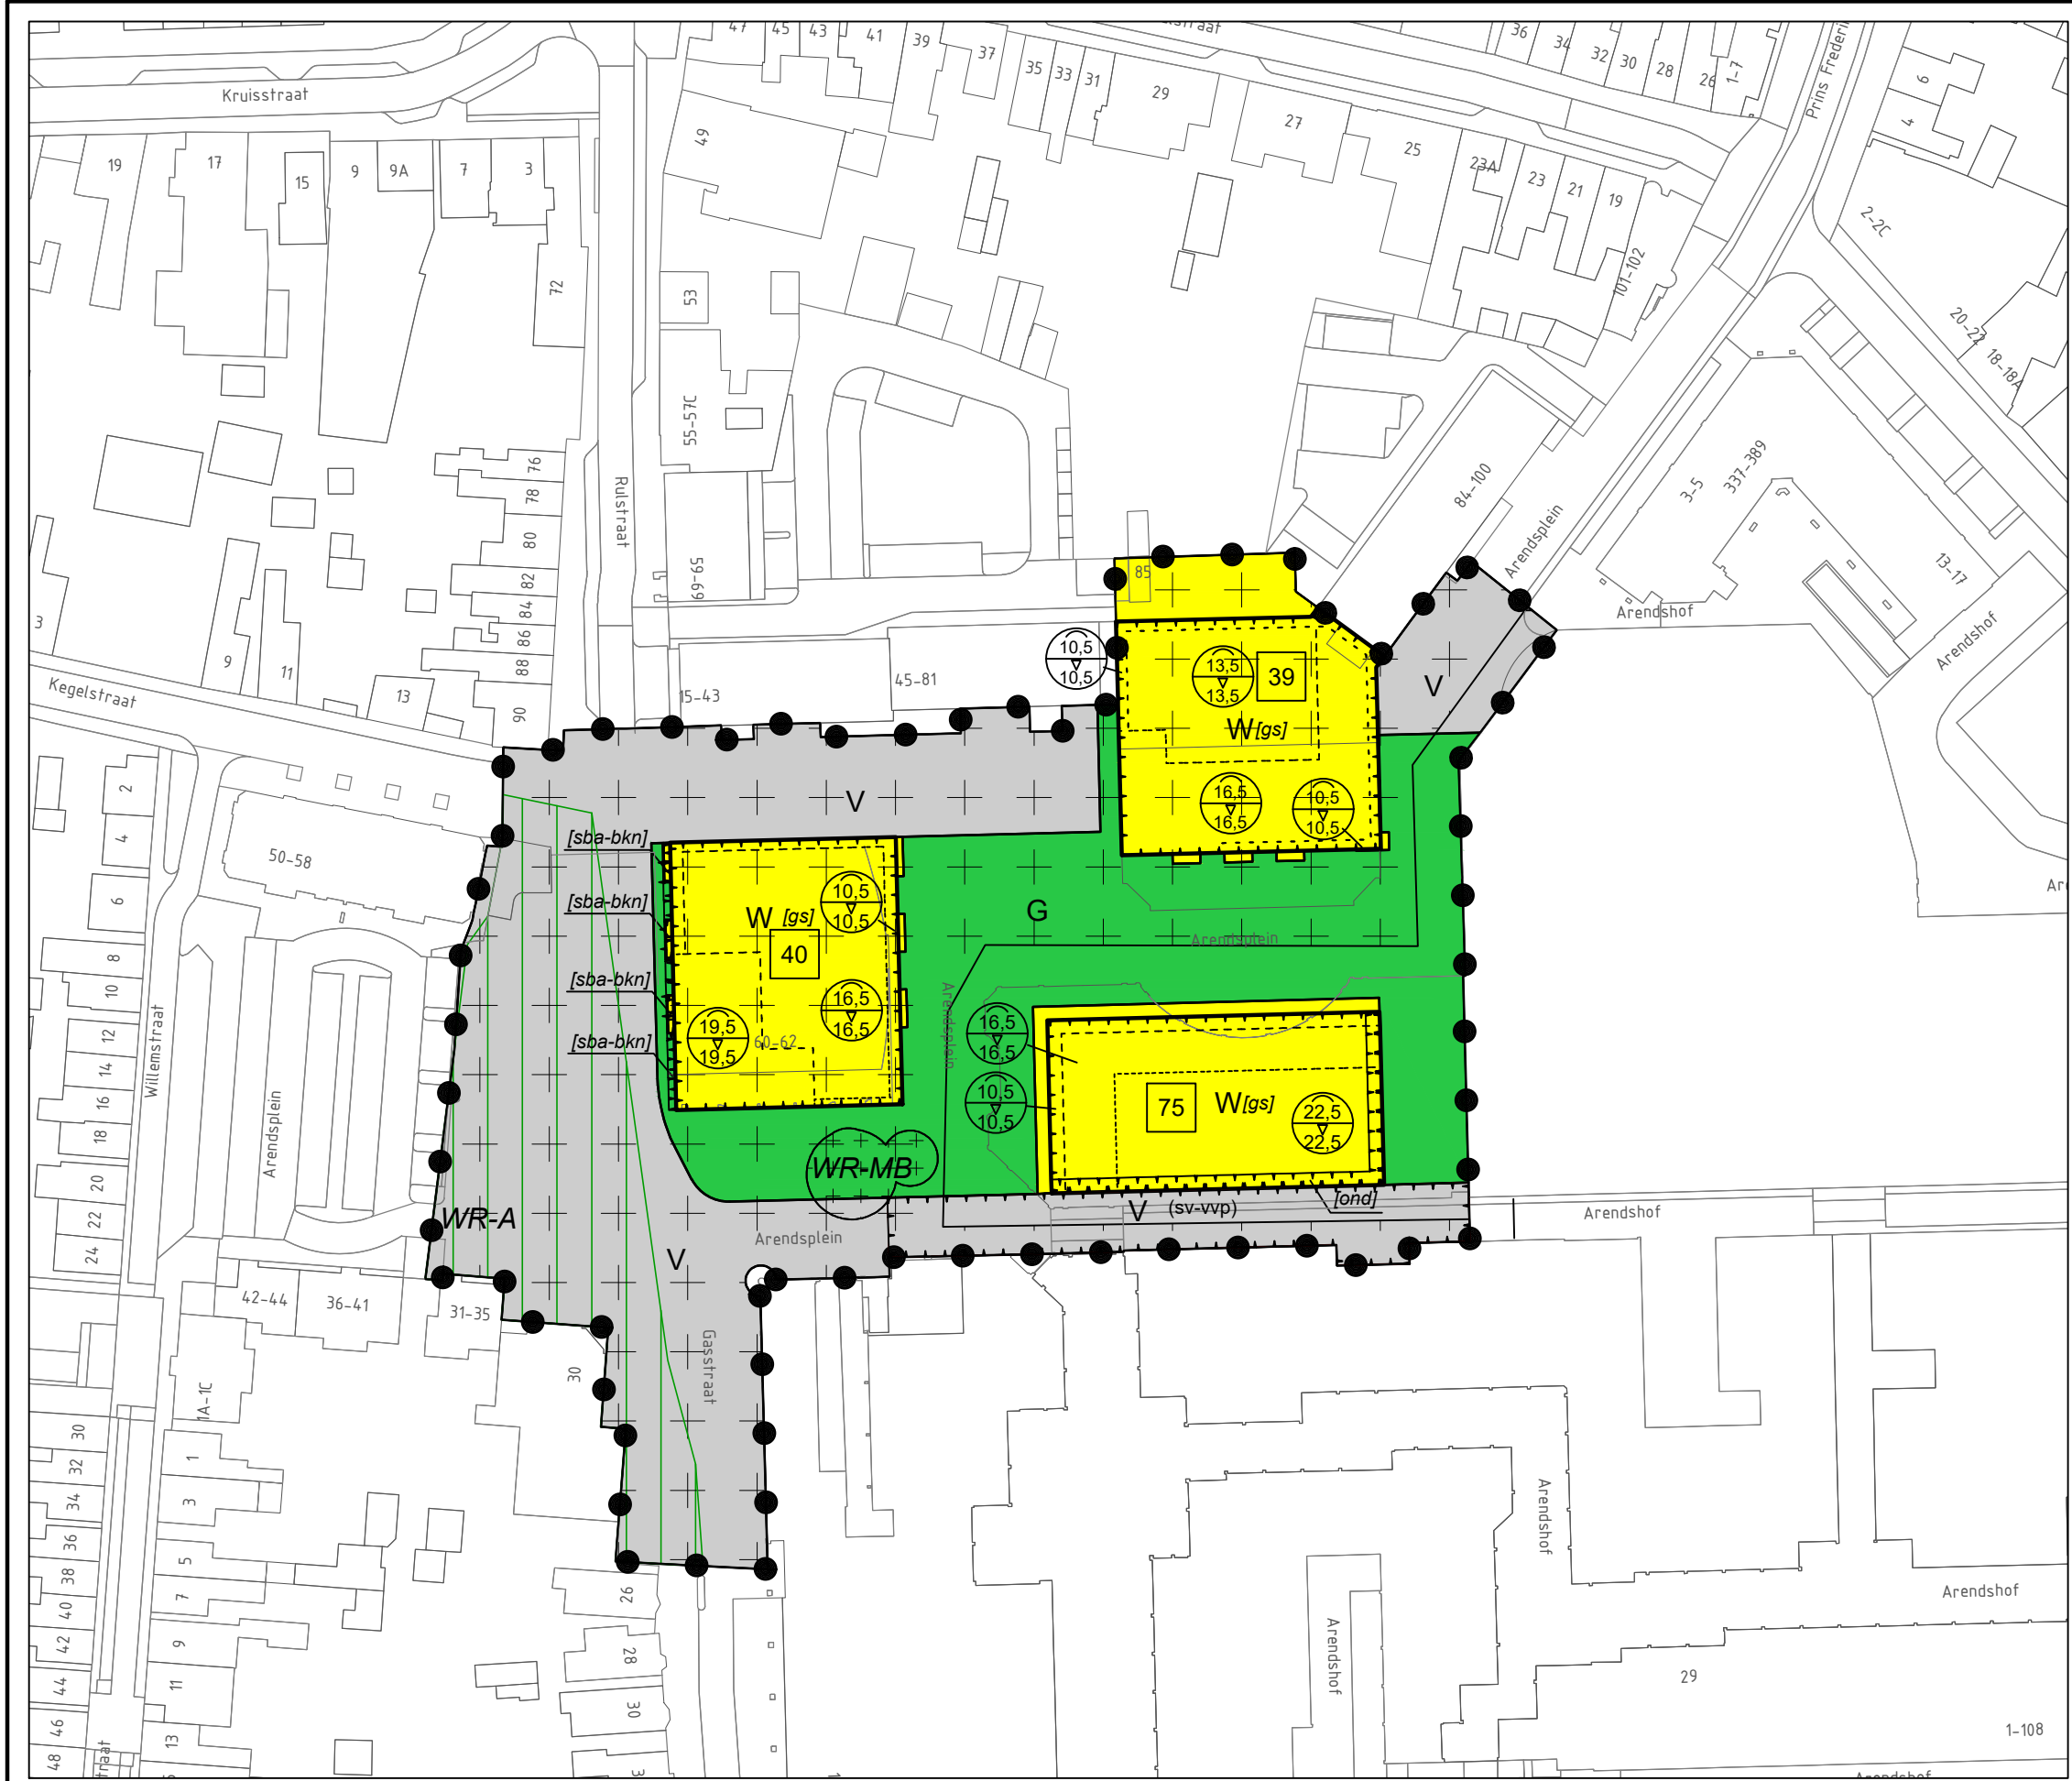

Plangebied

Plangrens

Enkelbestemmingen

G Groen

V Verkeer

W Wonen

Dubbelbestemmingen

WR-A Waarde - Archeologie

WR-MB Waarde - Monumentale bomen

Gebiedsaanduidingen

milieuzone - grondwaterbeschermingsgebied

Functieaanduidingen

(sv-vvp) specifieke vorm van verkeer - voorwaardelijke verplichting

Bouwvlakken

bouwvlak

Bouwaanduidingen

[gs] gestapeld

[ond] onderdoorgang

[sba-bkn] specifieke bouwaanduiding - balkon

Maatvoeringen

40 maximum aantal wooneenheden

16,5 maximum goothoogte (m)
16,5 maximum bouwhoogte (m)

GEMEENTE OOSTERHOUT

Arendsplein

bestemmingsplan

project	20191820		
formaat	A3	vastgesteld	
schaal	1:1000	ontwerp	
kaart	1/1	voorontwerp	14-04-2021
getekend	ing R. Durville	concept	12-06-2020
idn	NL.IMRO.0826.BSPHz2centrum2017-ON01		

R

Rho

ADVISEURS
VOOR
LEEFRUIMTE

w www.rho.nl
e info@rho.nl