




Bestaande situatie

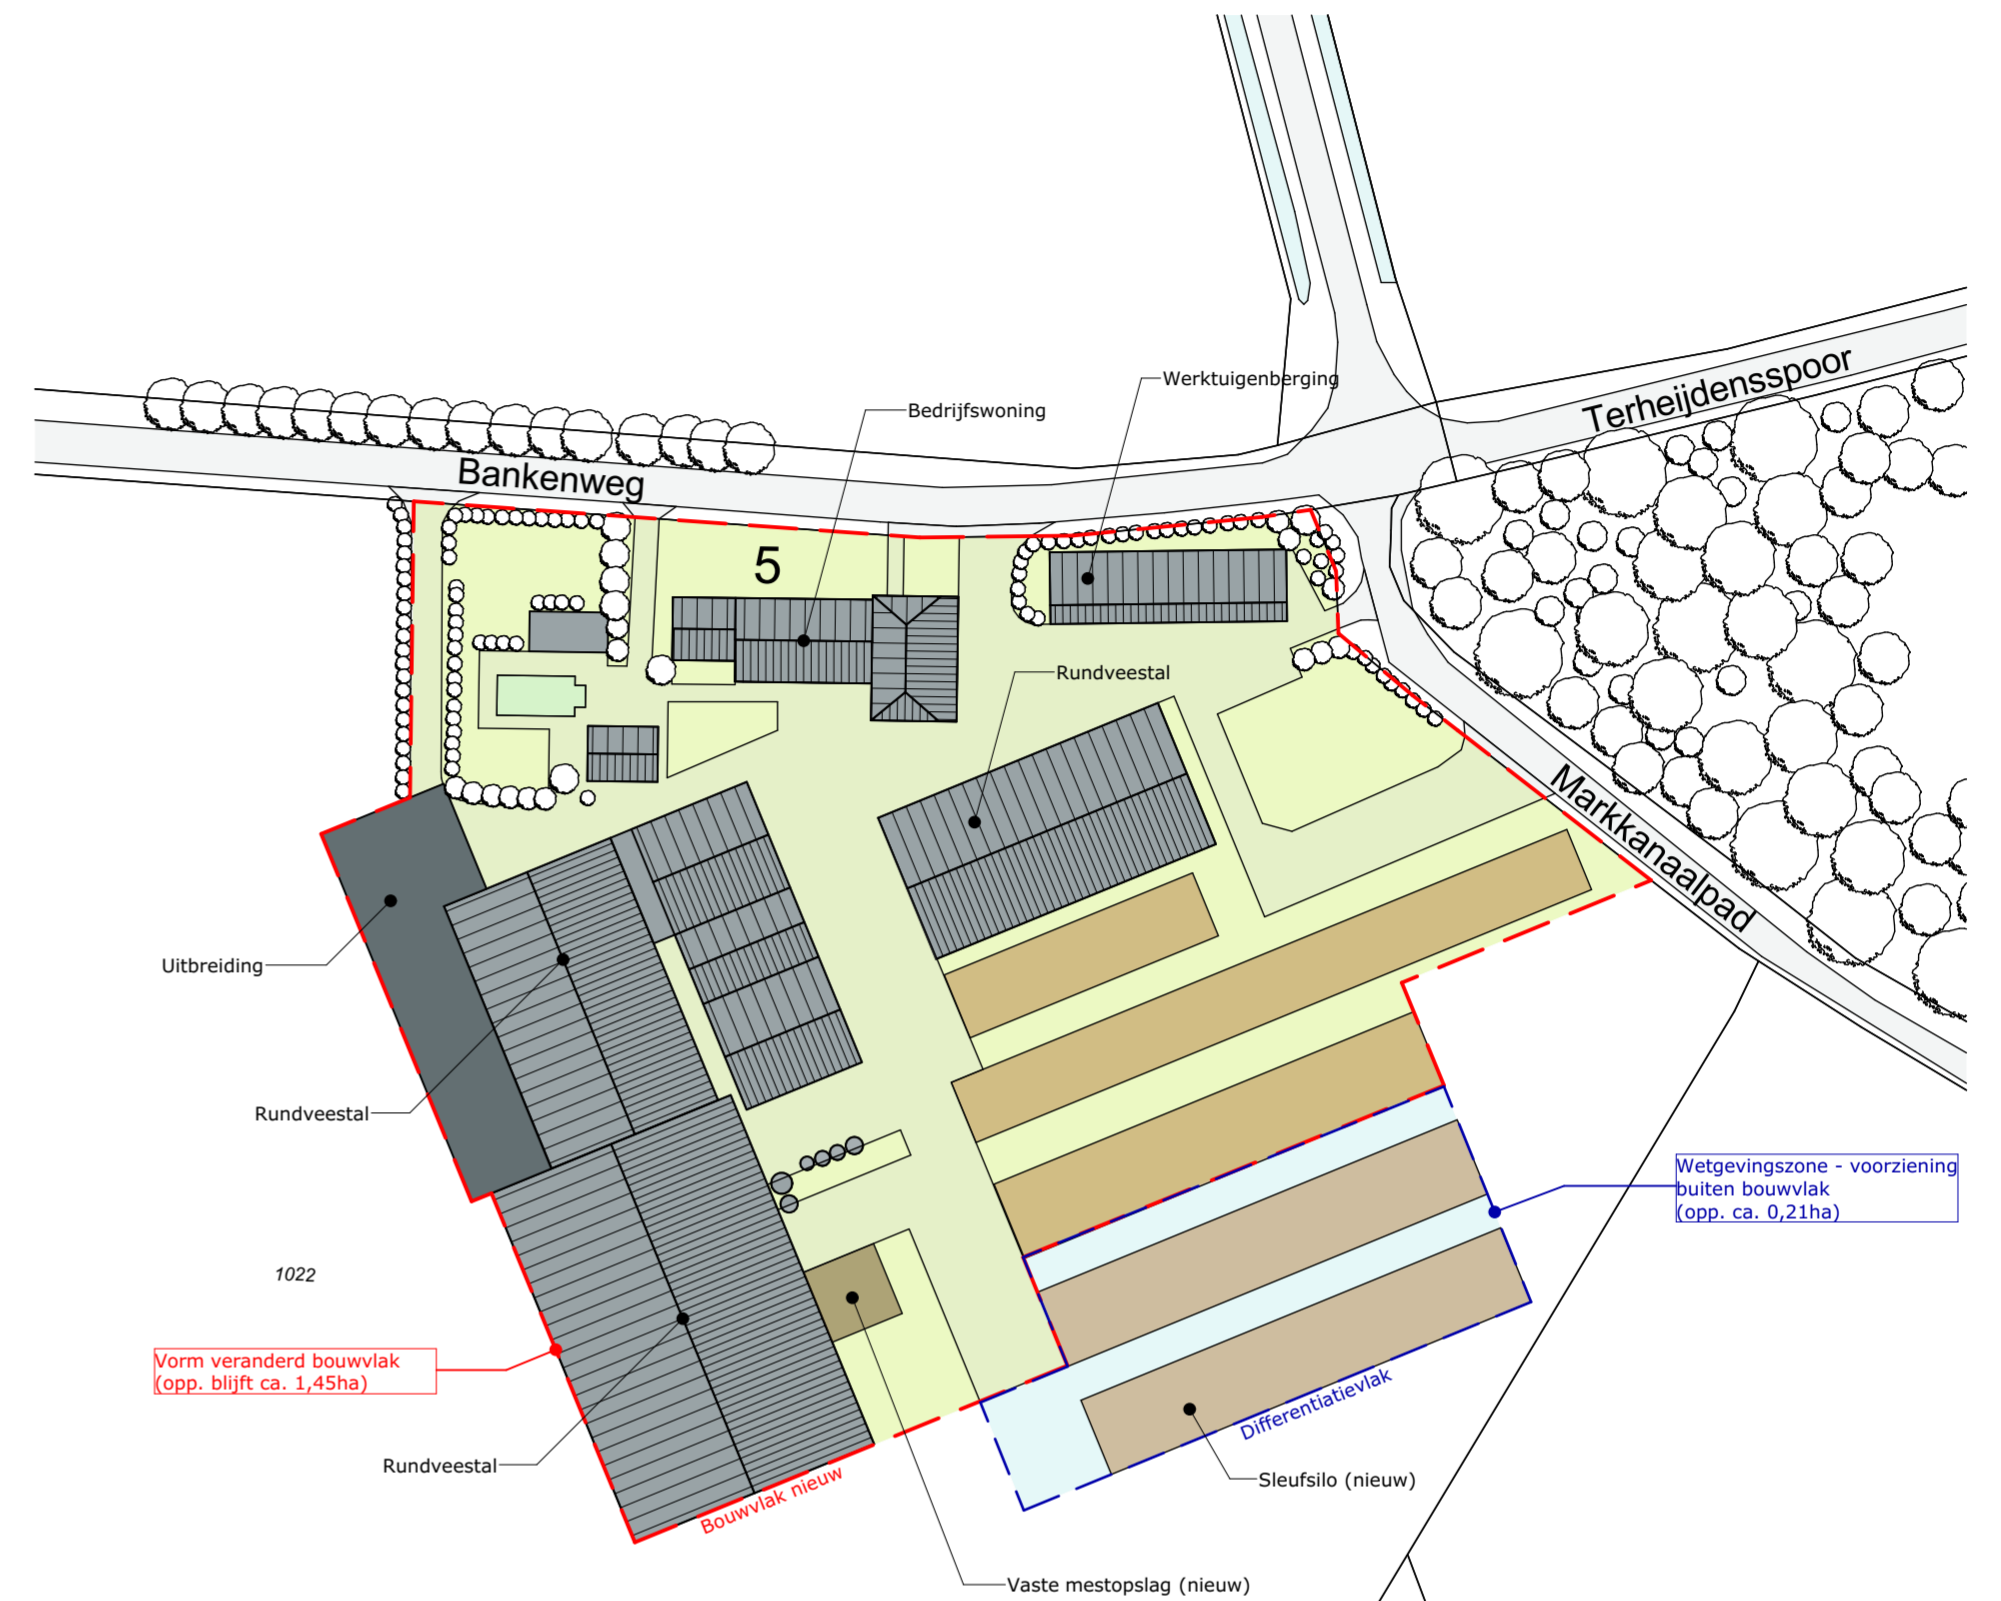

Nieuwe situatie

Legenda

	te realiseren gebouwen
	bestaande gebouwen
	voederopslag
	mestopslag
	terreinverharding
	greppels/sloten & overige wateren
	bouwvlak (bestaand/nieuw ca. 1,45ha)
	differentiatievlak (ca. 0,21ha)

Situatie

Kad. gemeente: Oosterhout  
Sectie: U nr: 1022  
Schaal: 1:1000

MATEN IN HET WERK TE CONTROLEREN

project:	Uitbreiding bestaande rundveestal aan de Bankenweg 5 te Den Hout
opdrachtgever:	Vermeulen de Koning V.O.F. Bankenweg 5 4911 AL Den Hout

fase:	Voorlopig ontwerp
onderdeel:	Situatie

Postbus 1033  
7940 KA Meppel

Postbus 300  
5430 AH Oss

T 088 488 29 29  
F 088 488 29 10  
exlanadvies@agrifirm.com  
www.agrifirm.com



datum:	31-03-2022
A:	B:
C:	D:
E:	F:
status:	<b>CONCEPT</b>
getekend:	J. Otten
schaal:	1:1000
formaat:	A2
projectnr.:	EX.20.1329
projectleider:	K. van Loon
tekeningnr.:	VO-01

