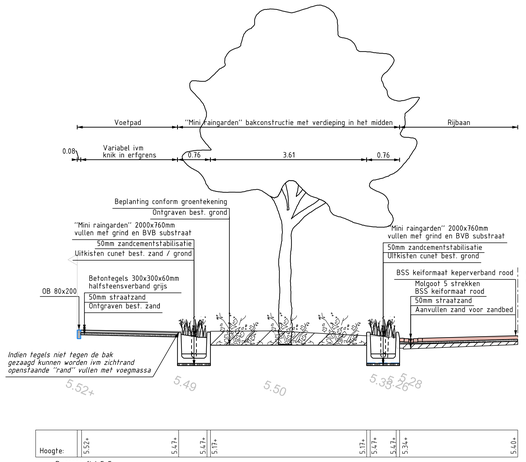

Dwarsprofiel E-E
Schaal 1 : 50

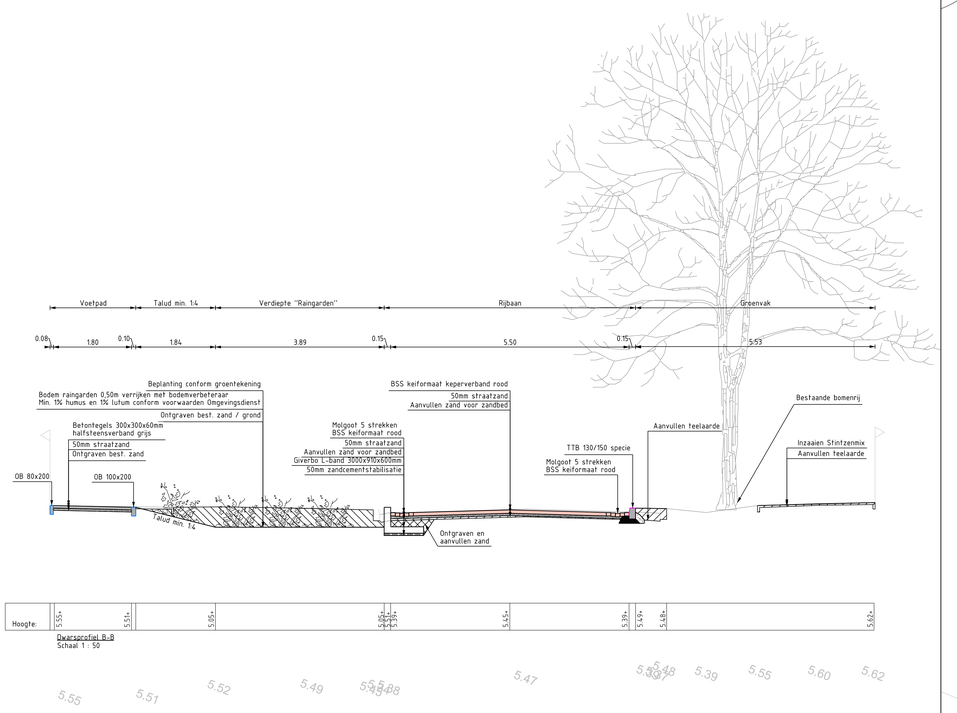

Dwarsprofiel B-B
Schaal 1 : 50

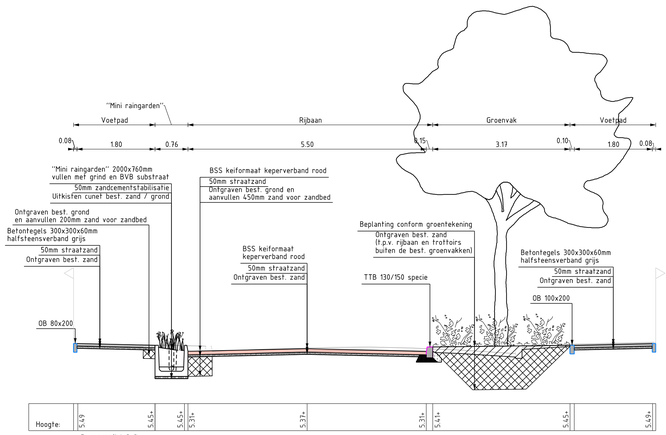

Dwarsprofiel C-C
Schaal 1 : 50

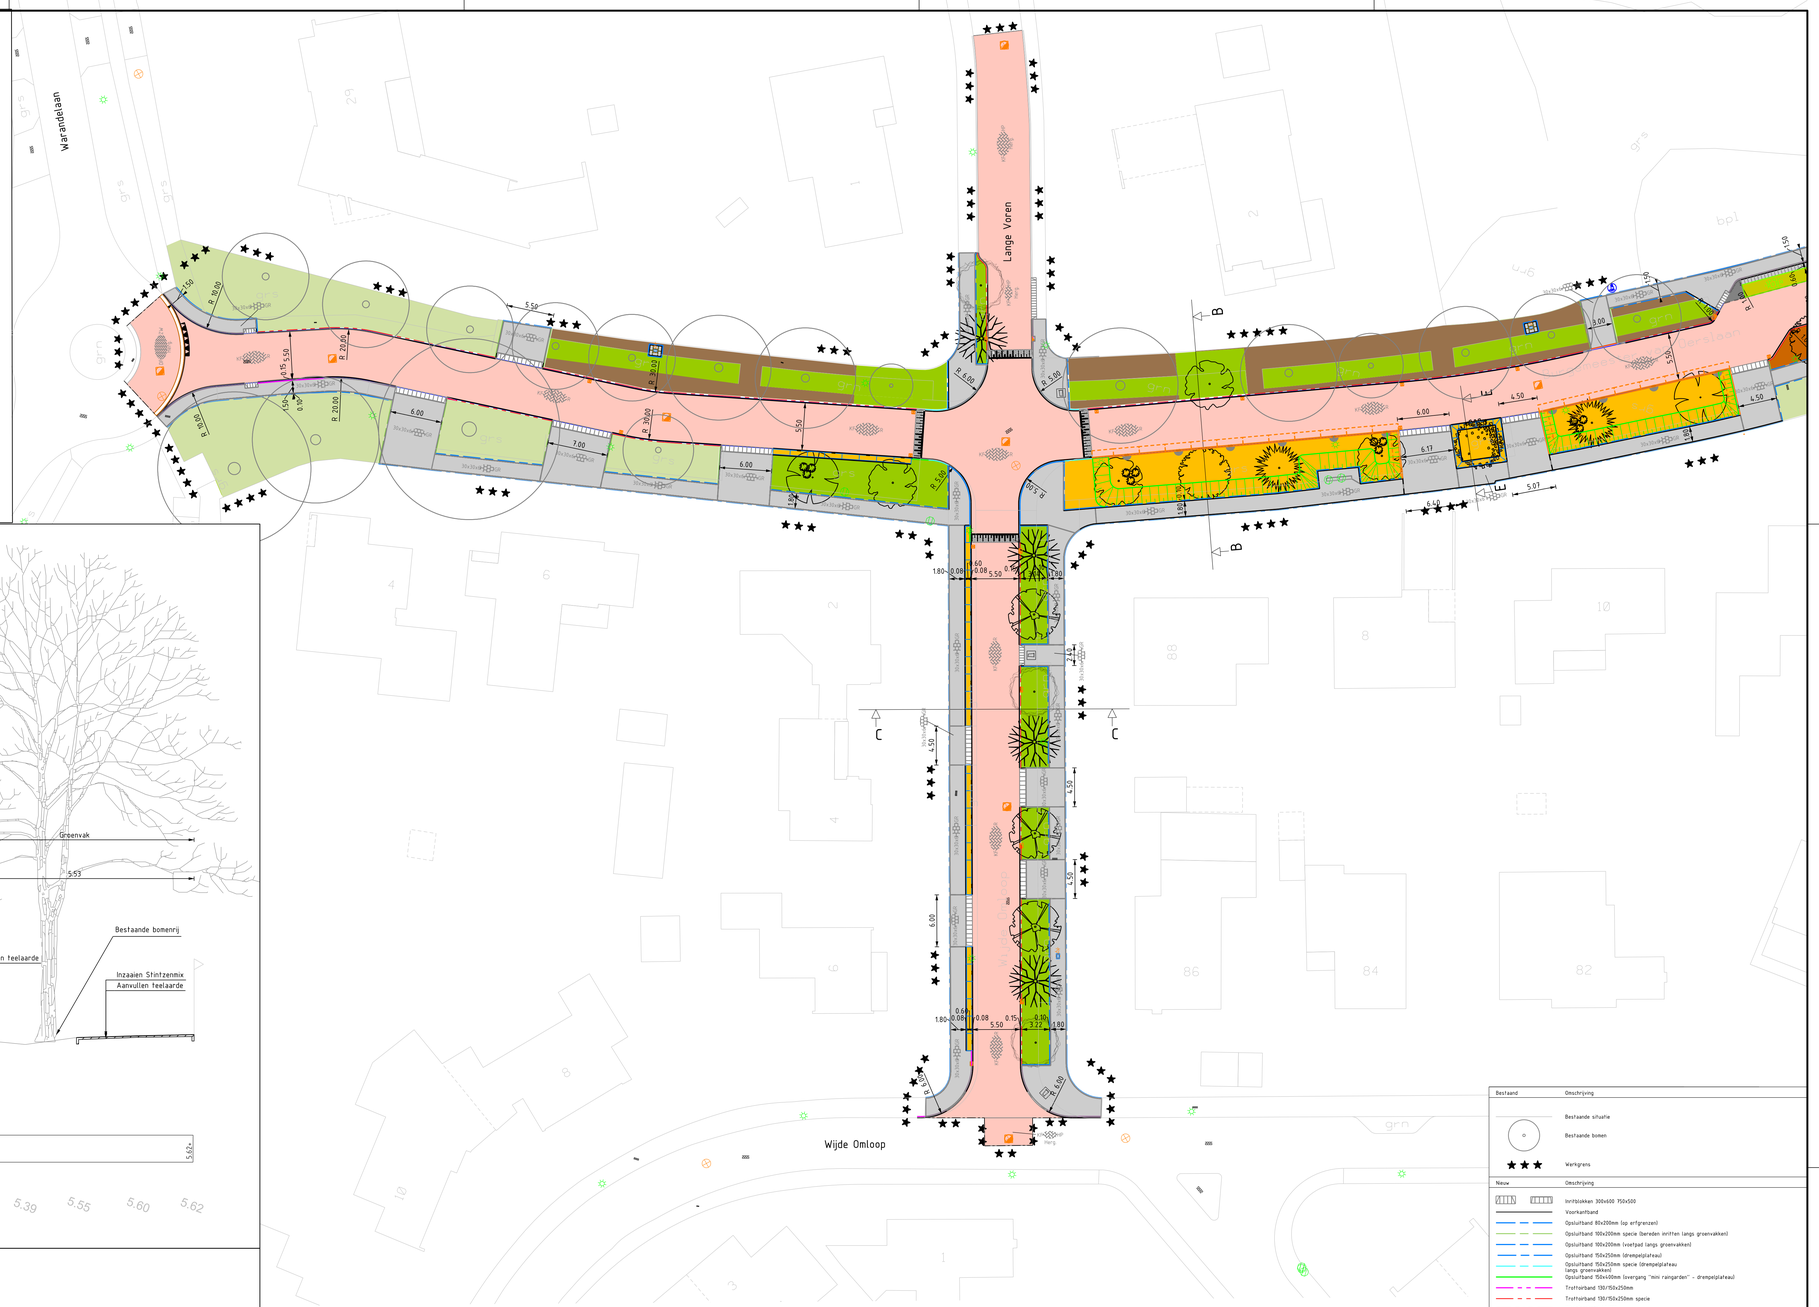
Warandelaan
Lange Voren
Wijde Omloop
B
C
C
B
5.50
R 18.00
R 20.00
R 20.00
R 20.00
R 20.00
R 5.00
R 5.00
R 5.00
6.00
7.00
6.00
6.00
6.17
4.50
5.07
6.40
3.00
4.50
4.50
4.50
4.50
4.50
6.00
180
0.08
0.60
0.08
5.50
0.15
0.30
3.22
180
0.60
0.08
0.08
5.50
0.15
0.30
3.22
180
grn
grn
grn