
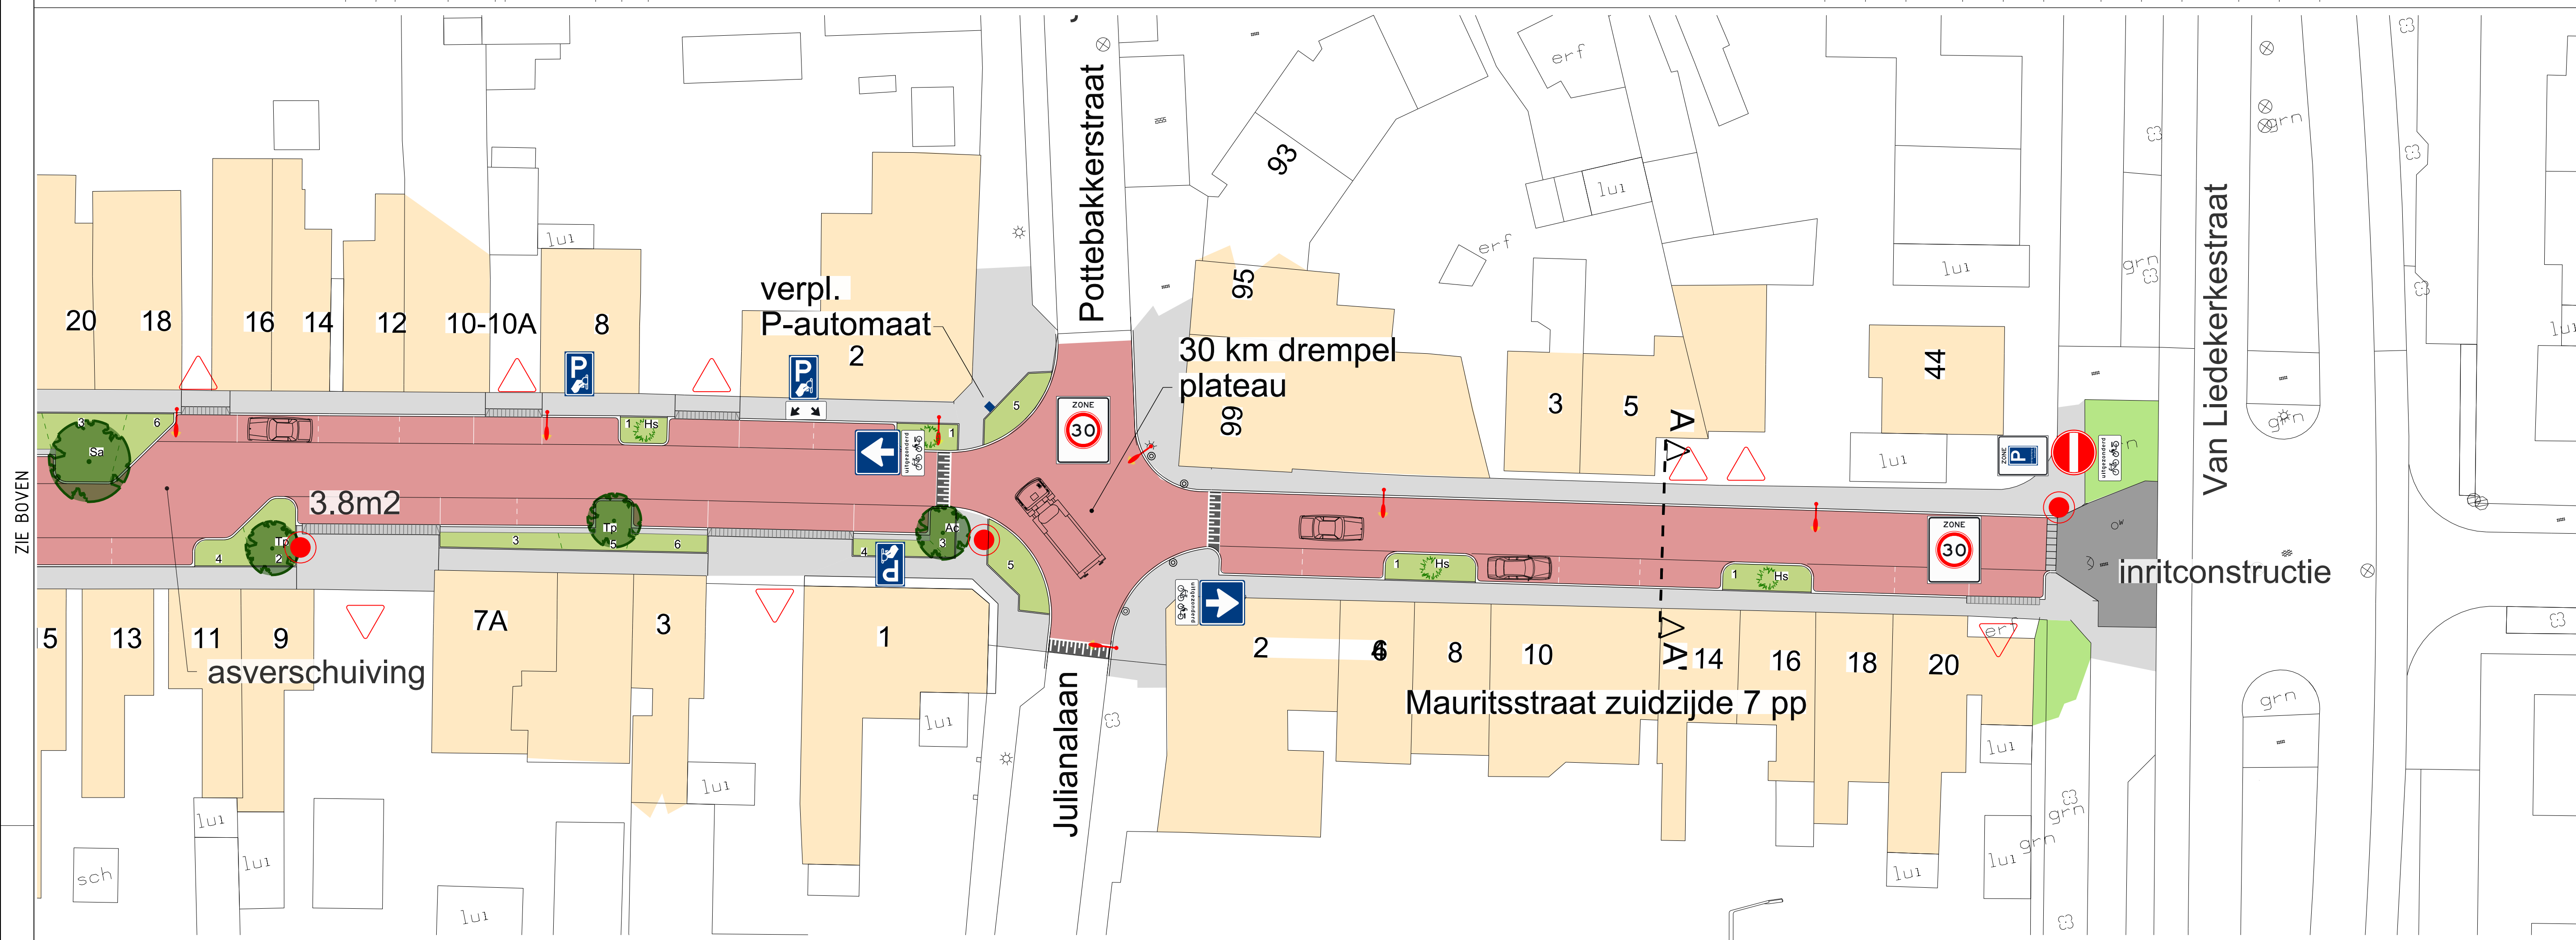


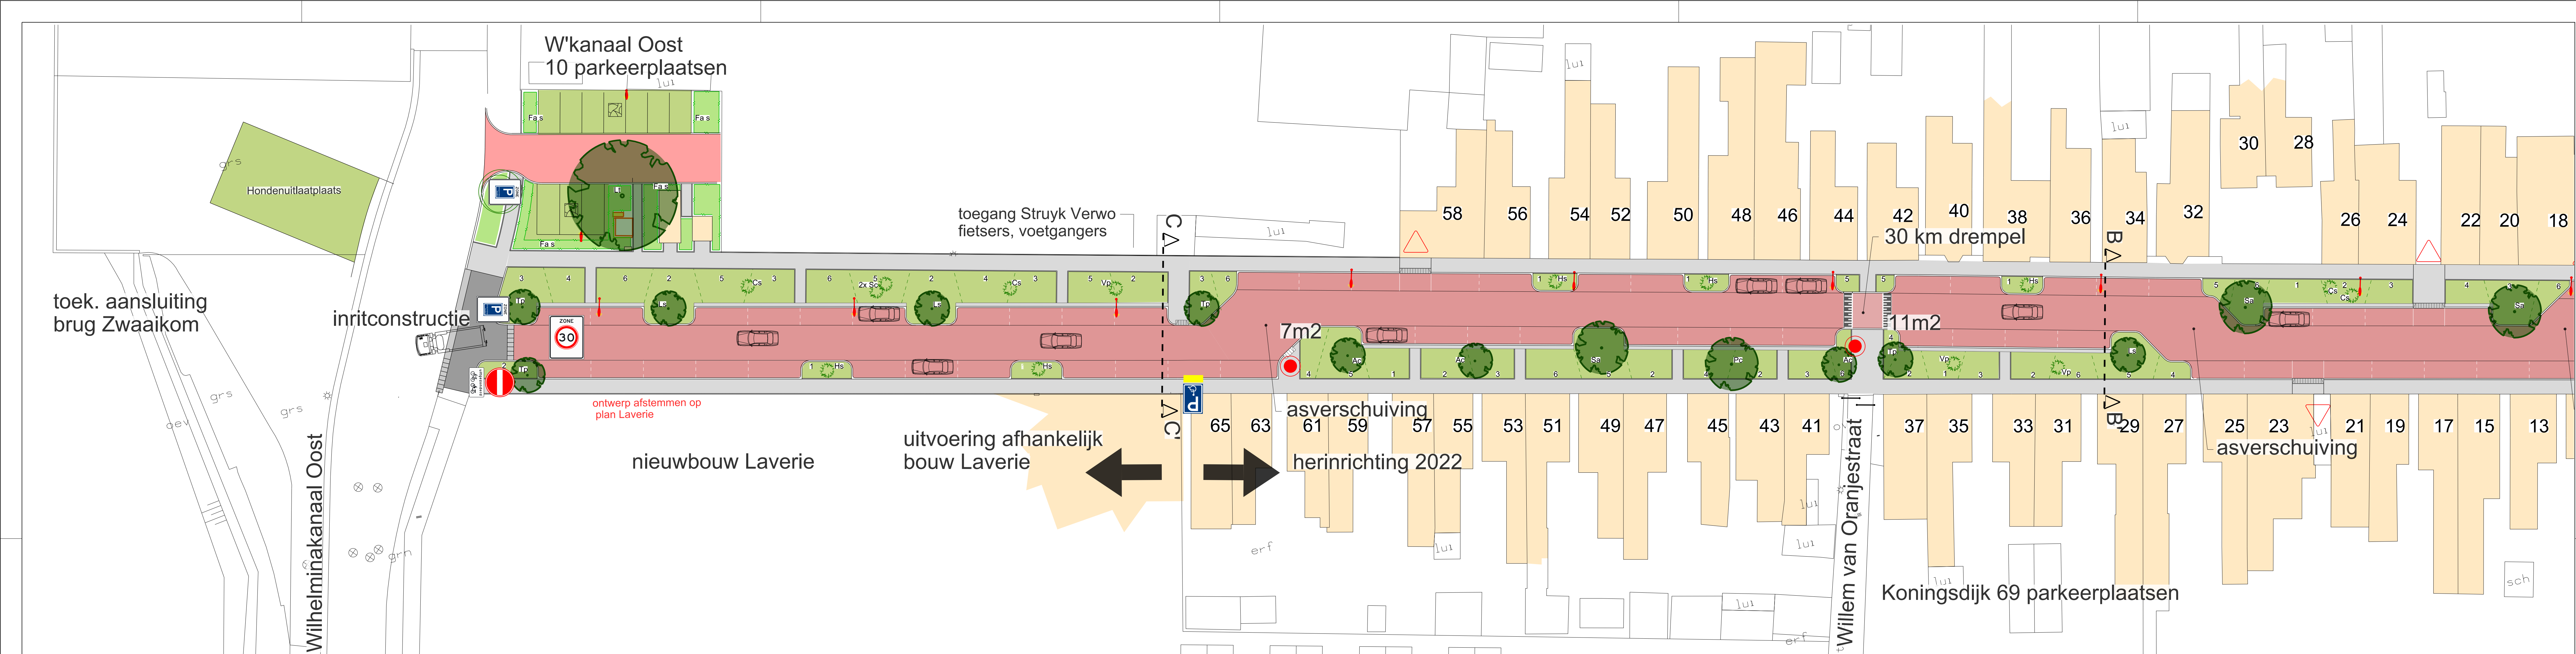

code Solitaire heesters

Hs Hibiscus syriacus 'Oiseau Bleu'
Cs Corylopsis spicata
Sc Syringa chinensis 'Saugeana'
Vp Viburnum plicatum 'Watanabe'

code Heesters

1 Rubus 'Betty Ashburner'
2 Mahonia SIOUX
3 Caryopteris clandonensis 'Heavenly Blue'
4 Spiraea japonica 'Albiflora'
5 Deutzia 'Yuki Cherry Blossom'
6 Clethra alnifolia 'Hummingbird'

code Haag

Fa s Fagus sylvatica 7 st/m2 2 rijg. 1/2100-125
terugzetten tot 1m.

Heesters



vak 1



vak 1



vak 2



vak 3



vak 4



vak 5


Solitaire heesters




vak 1



vak 1

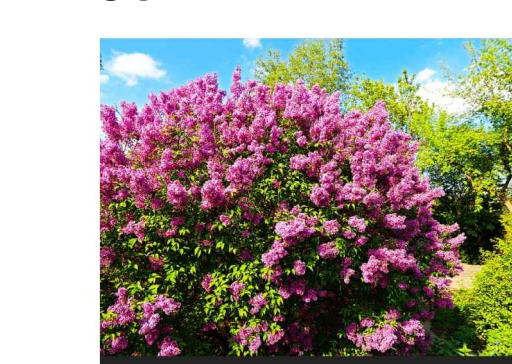

vak 2

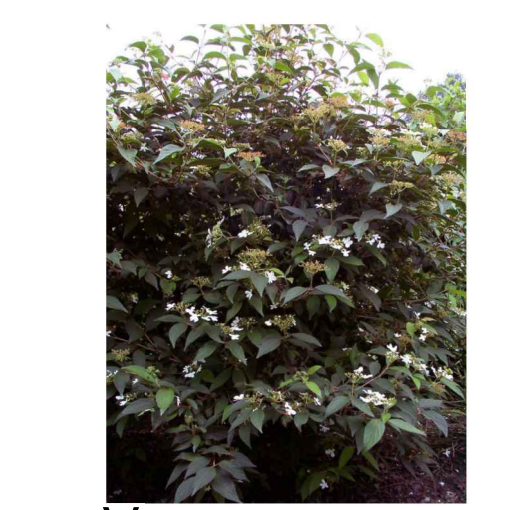

vak 3



vak 4



vak 5



LEGENDA

Rijbaan, nieuwe straatbakstenen
rood / paars genuanceerd
P-vakken, nieuwe straatbakstenen
rood / paars genuanceerd
Voetpad, betontegels donkergrijs
Groenvak met beplanting, nieuwe boom

Situering inrit
Situering lichtmast, 6 m.
Situering huisvuil aanbiedplaats

code Boomsoorten

Ac Acer rubrum 'Scanlon'
Ls Liquidambar styraciflua 'Paarl'
Tp Tilia platyphyllos 'Flamme du Vercors'
Sa Sorbus aria 'Magnifica'
Pc Pyrus callieriana 'Chanticleer'
Lt Liriodendron tulipifera



Ac


Ls

Tp


Sa

Pc


Lt

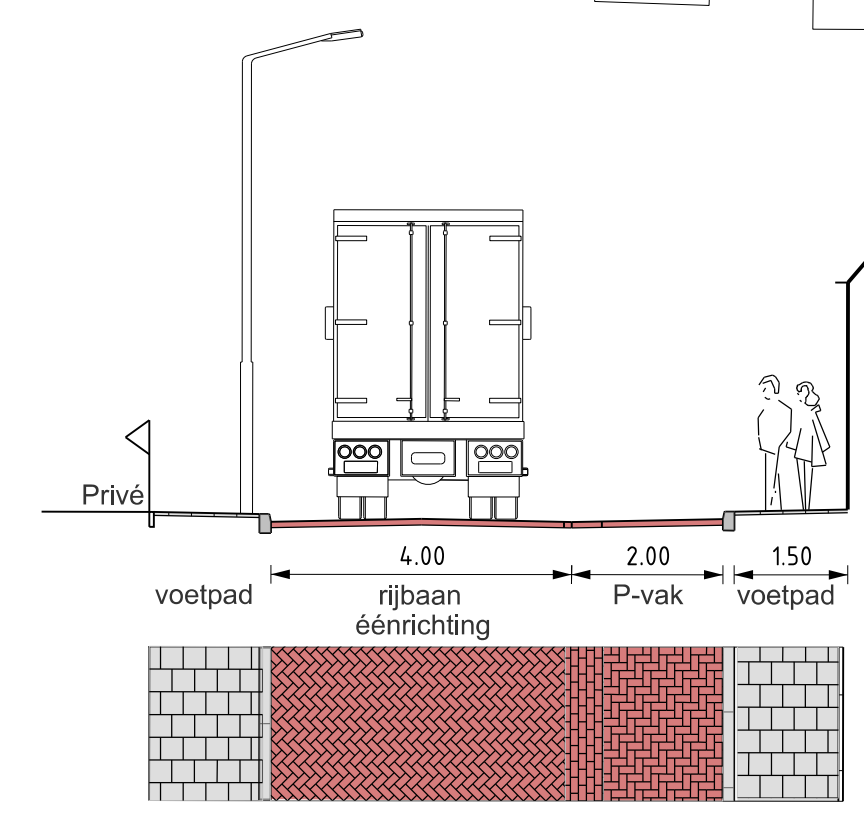


DOORSNEDE A-A'
1 : 100

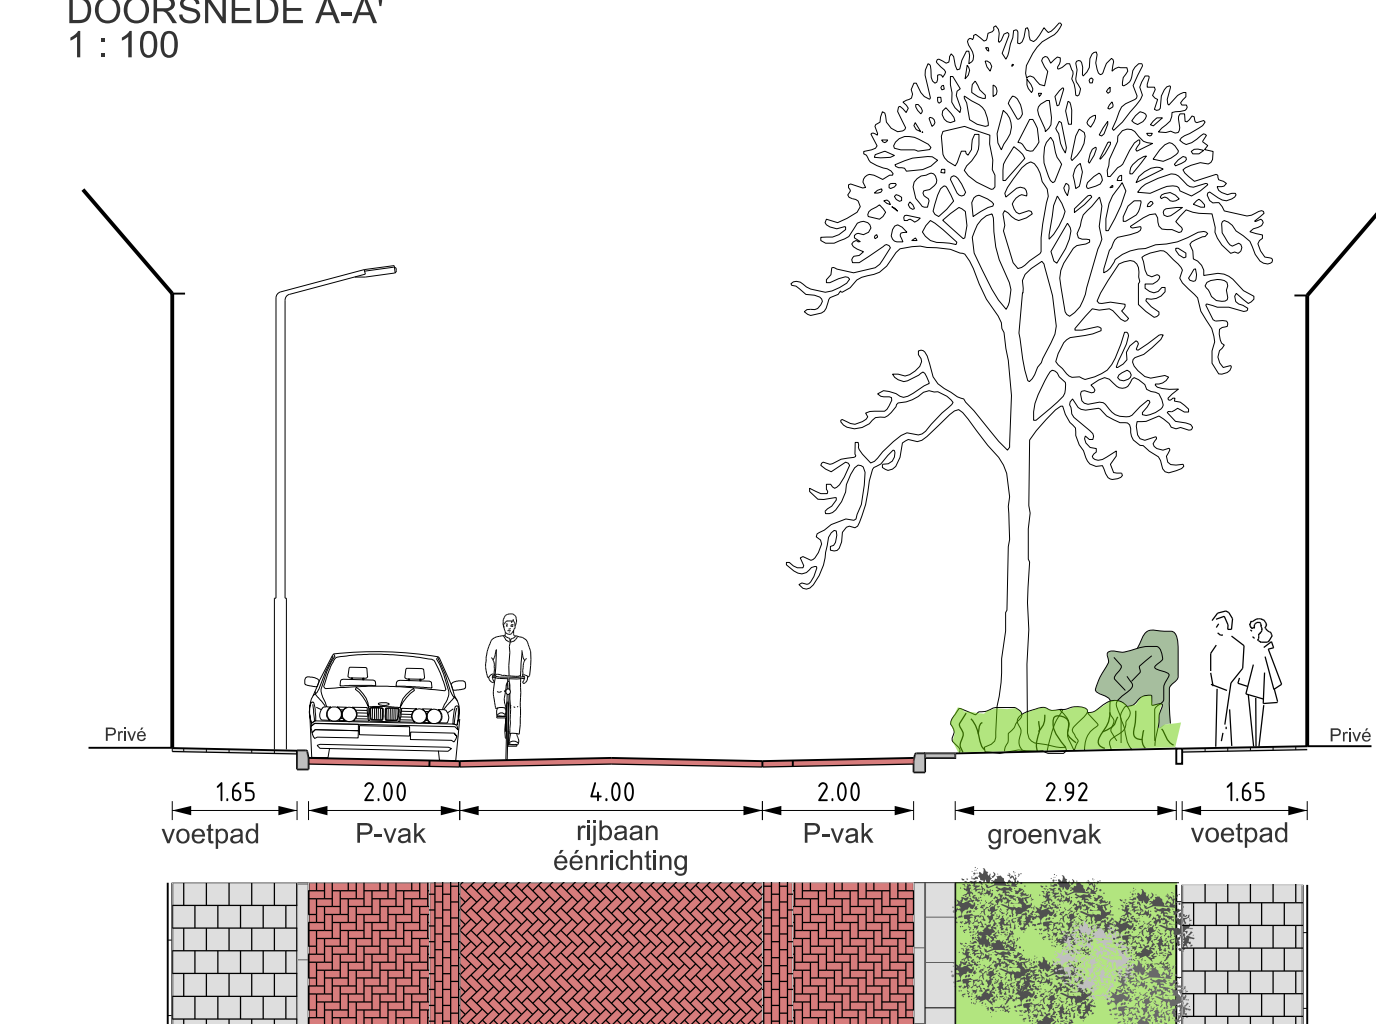

DOORSNEDE B-B'
1 : 100

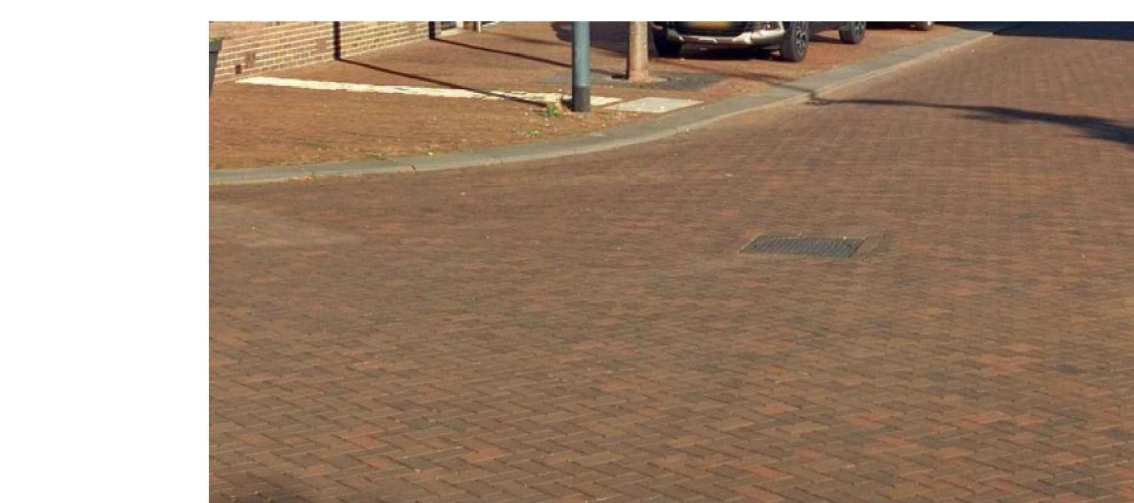

impressie bestrating van straatbakstenen

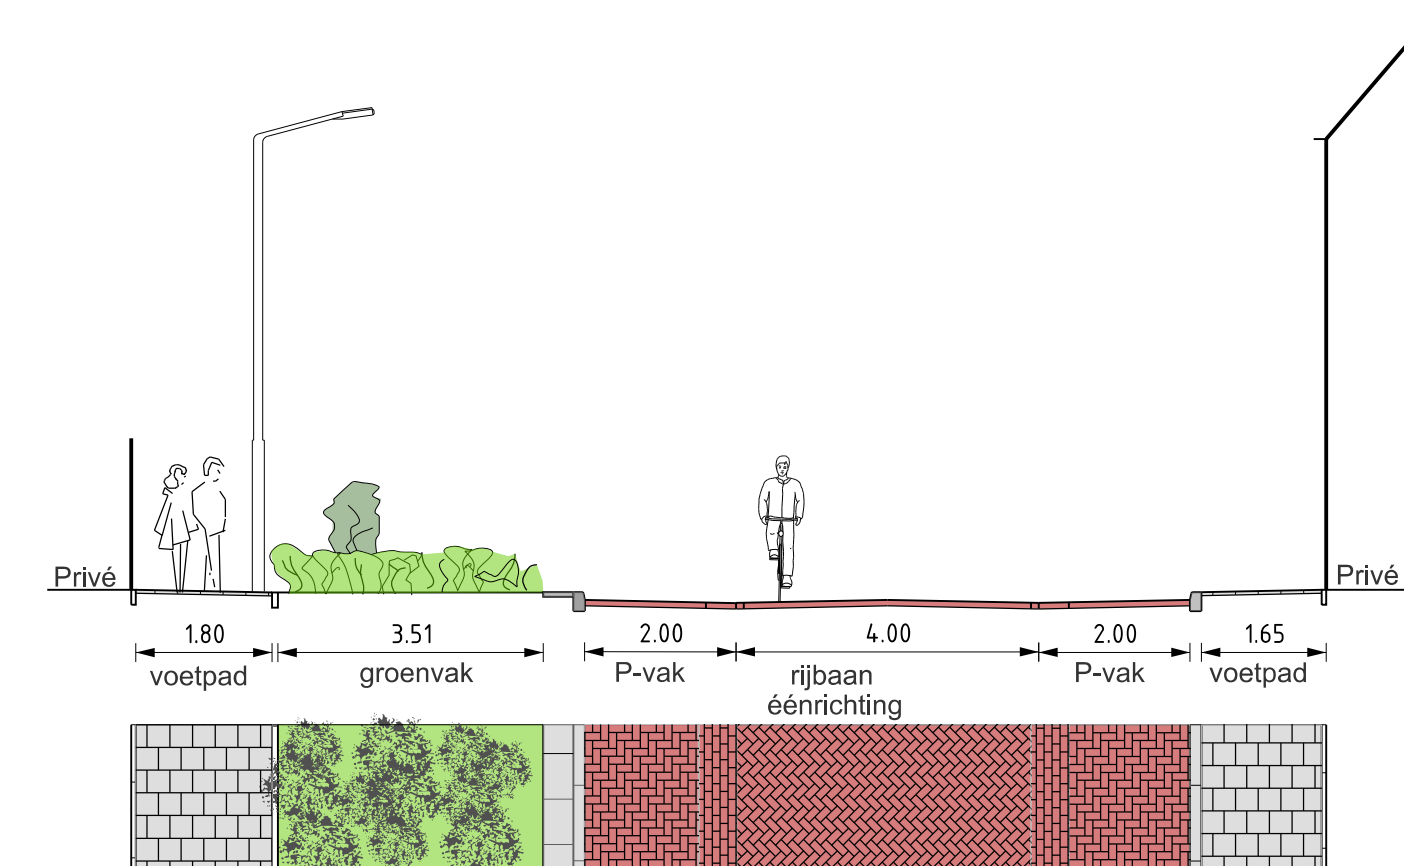

DOORSNEDE C-C'
1 : 100

Oosterhout		Team Projecten buiten	
Project	Koningensdijk	datum: 3-3-2022	
Onderdeel	Definitief Ontwerp Openbare Ruimte	schied: 1-3-2022	
Status Definitief		afm: A0	
		projnr: 1	
		get: J. van der Meulen	
		get: 1	
Tekeningnummer:			
Tussen:			