


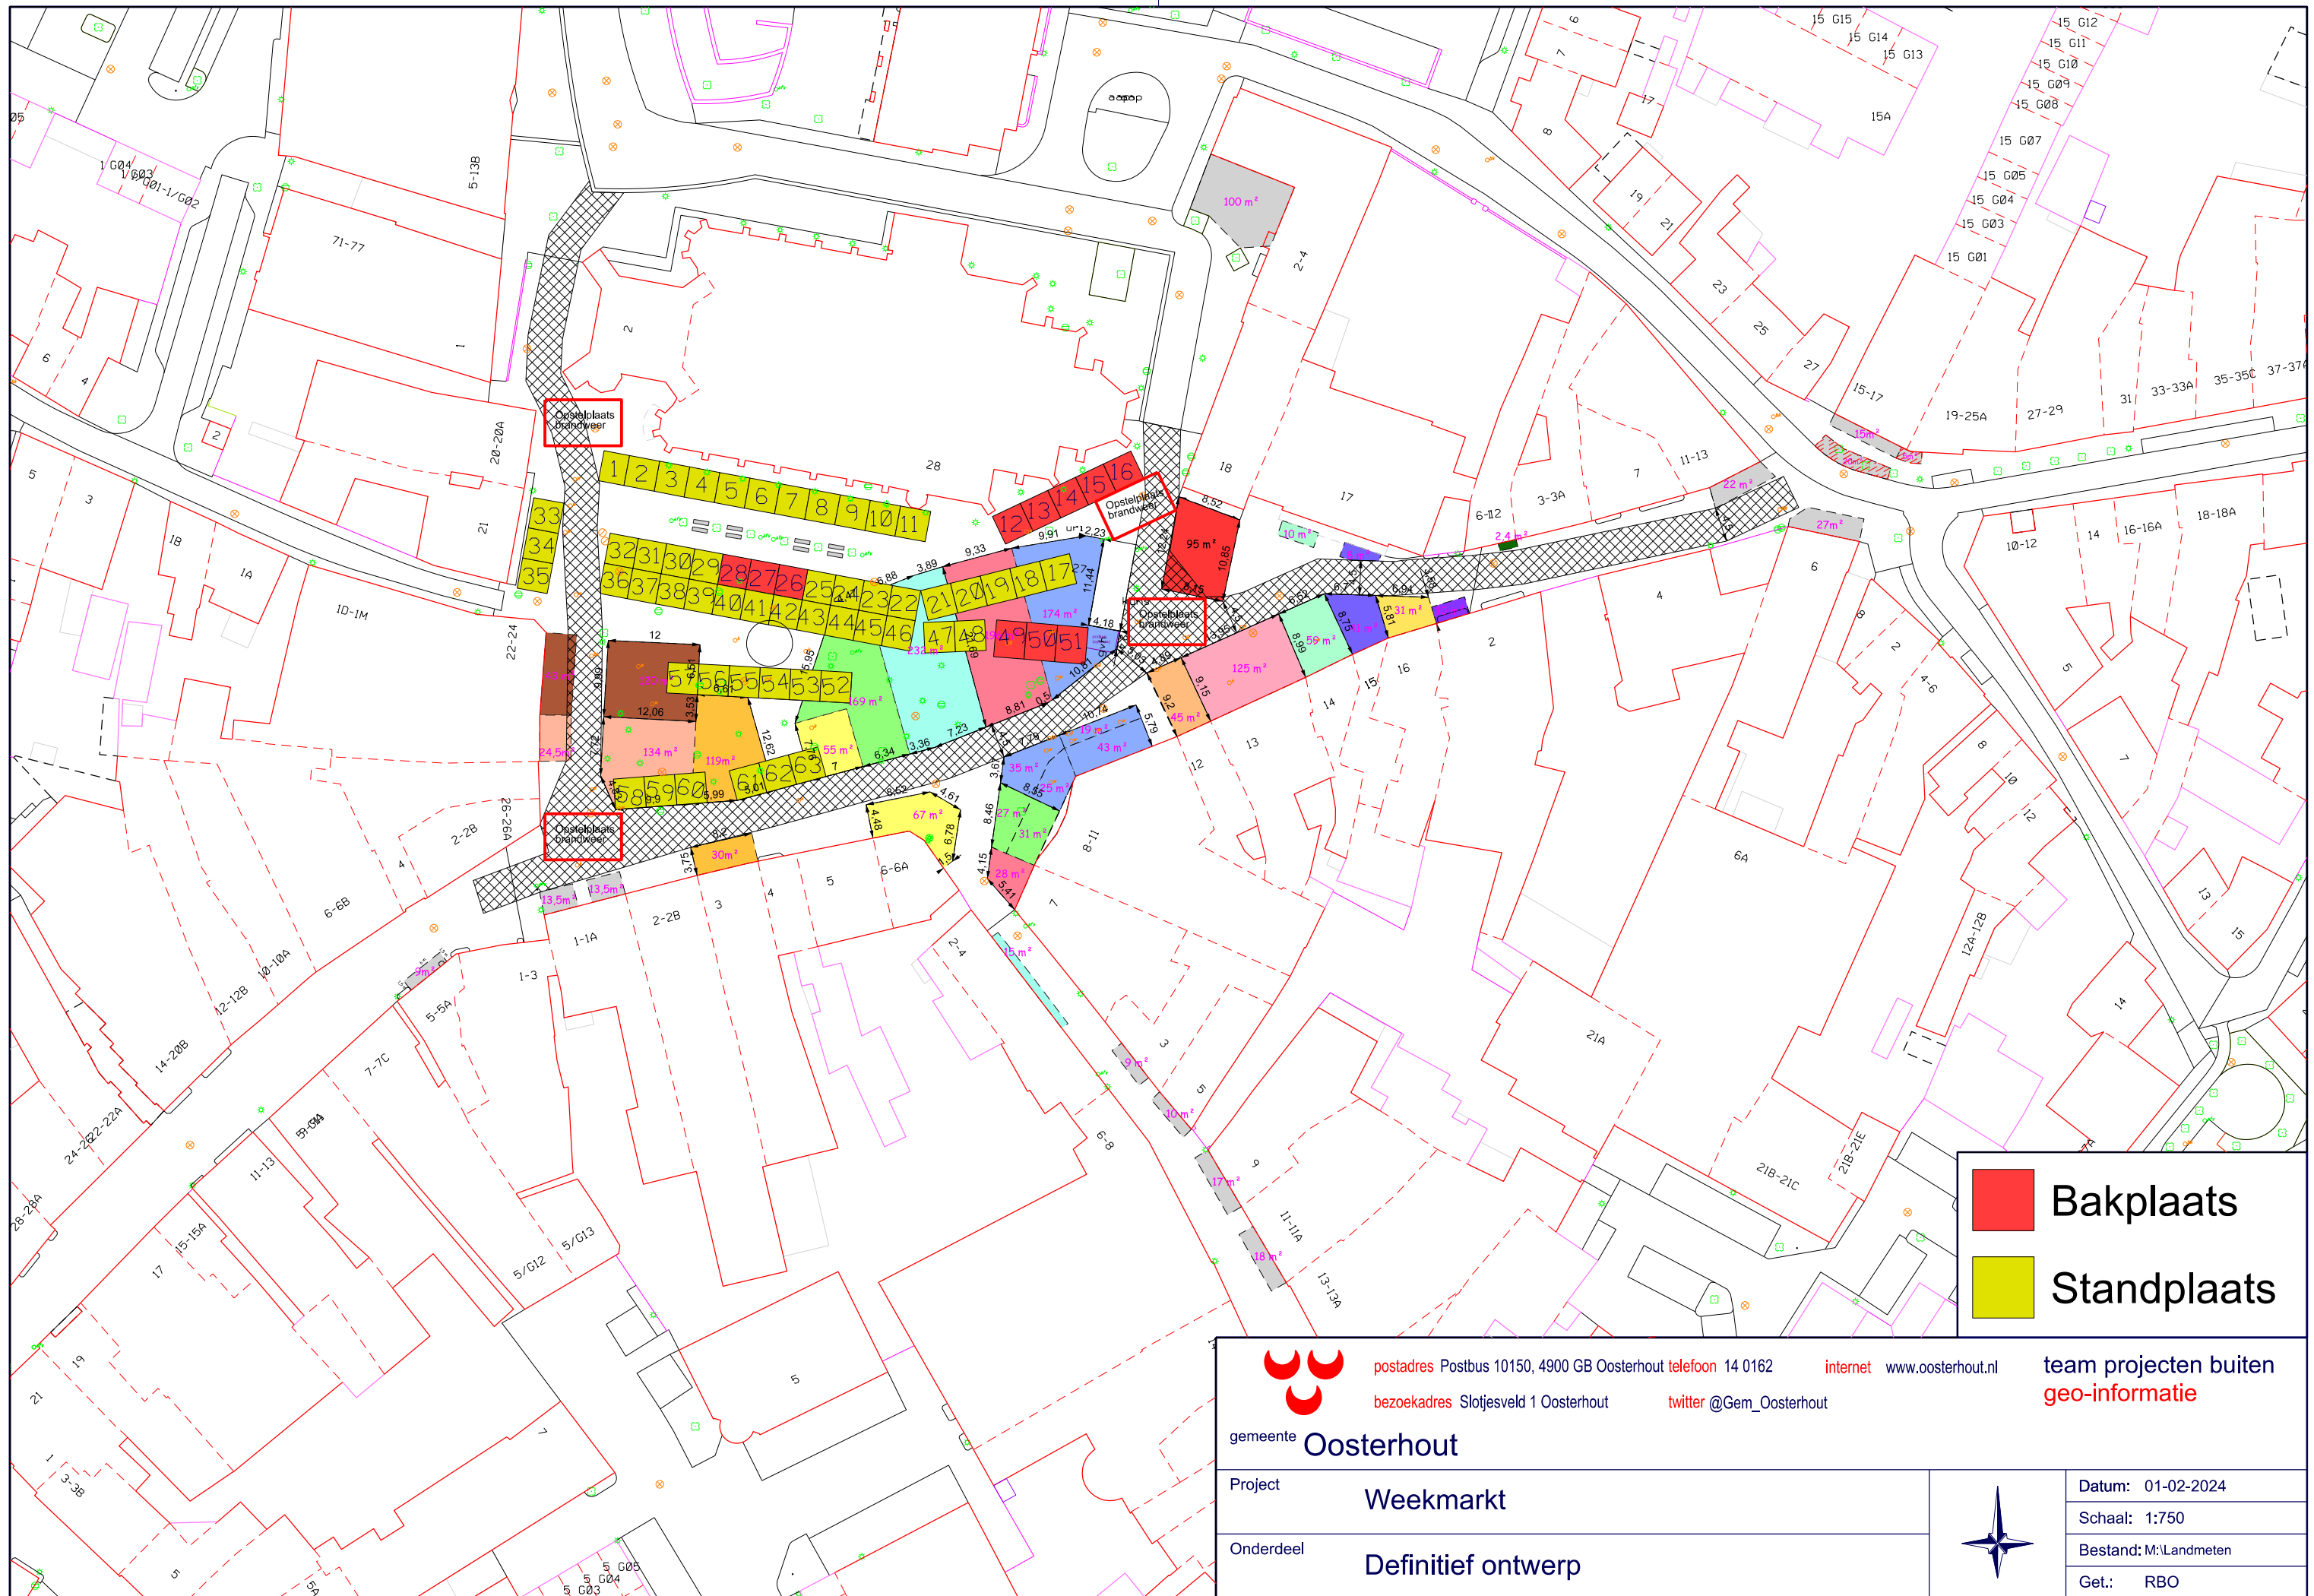

Bakplaats

Standplaats



postadres

Postbus 10150, 4900 GB Oosterhout

telefoon

14 0162

bezoekadres

Slotjesveld 1 Oosterhout

twitter

@Gem_Oosterhout

internet

www.oosterhout.nl

team projecten buiten

geo-informatie

gemeente

Oosterhout

Project

Weekmarkt

Onderdeel

Definitief ontwerp



Datum:

01-02-2024

Schaal:

1:750

Bestand:

M:\Landmeten

Get.:

RBO