


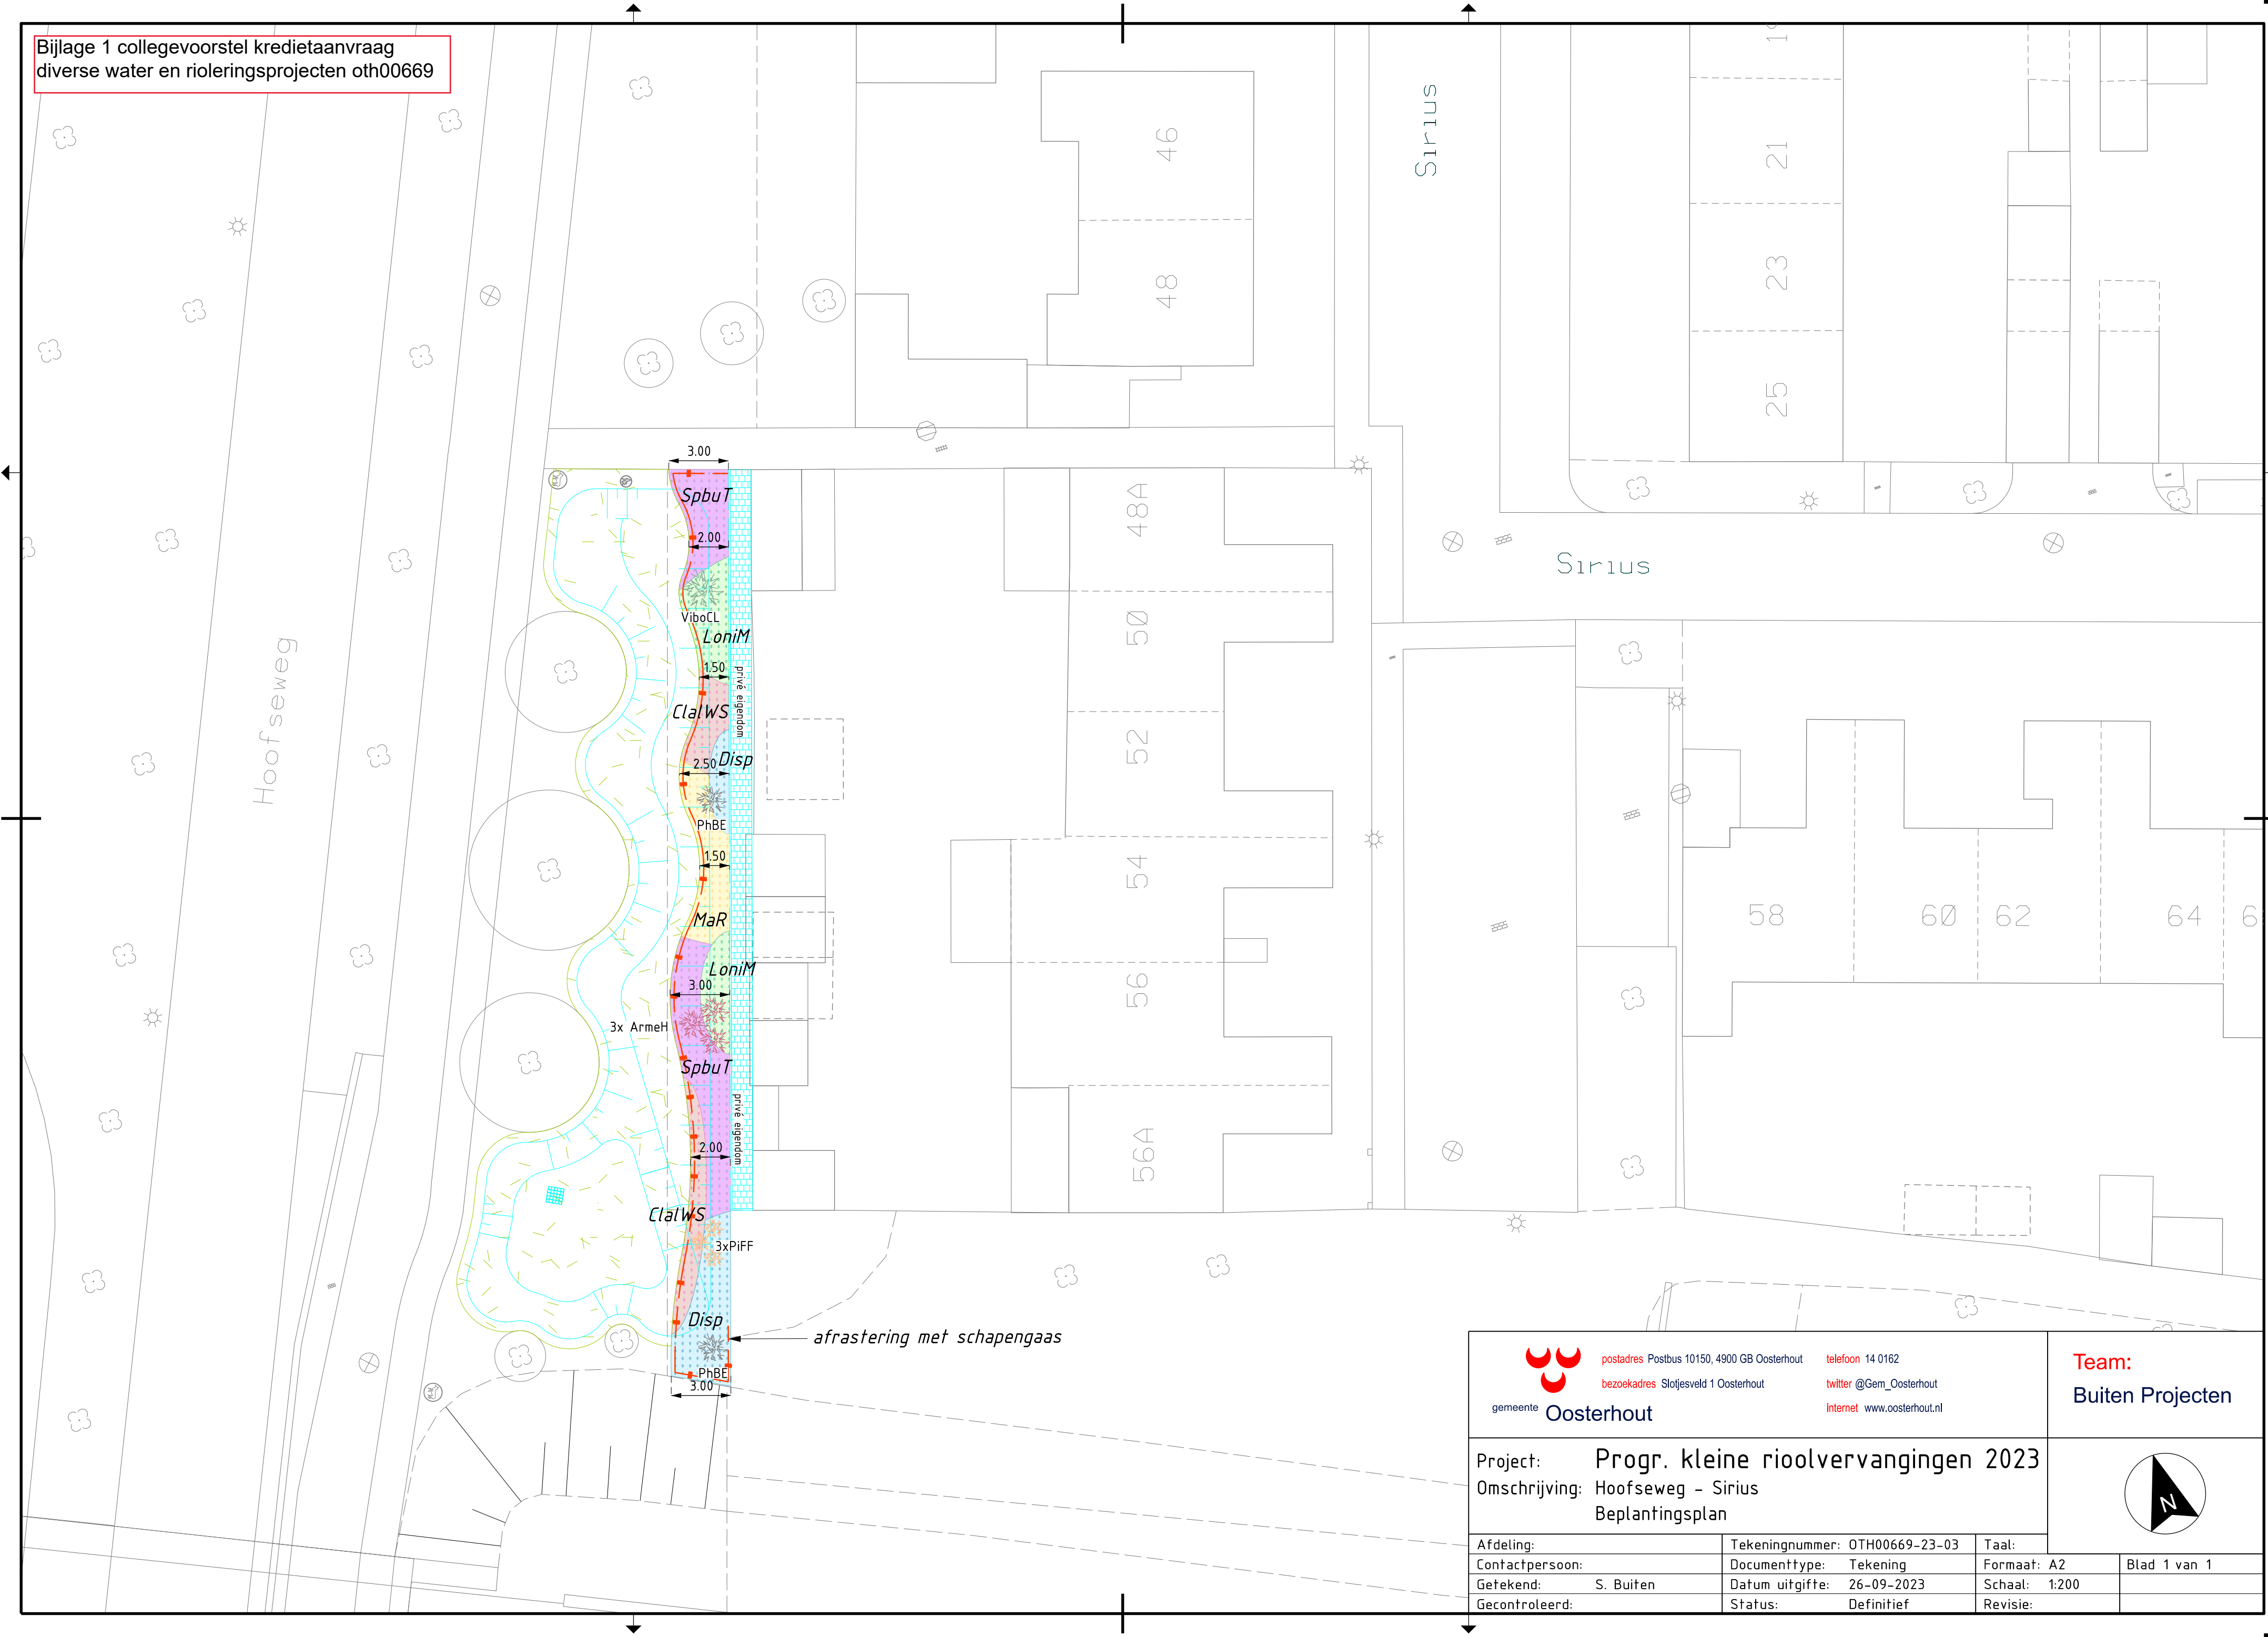



gemeente **Oosterhout**

postadres Postbus 10150, 4900 GB Oosterhout telefoon 14 0162
bezoekadres Slotjesveld 1 Oosterhout twitter @Gem_Oosterhout
internet www.oosterhout.nl

Team:
Buiten Projecten

Project: **Progr. kleine rioolvervangingen 2023**
Omschrijving: Hoofseweg - Sirius
Beplantingsplan

Afdeling:

Contactpersoon:

Getekend: S. Buiten

Gecontroleerd:

Tekeningnummer: OTH00669-23-03

Documenttype: Tekening

Datum uitgifte: 26-09-2023

Status: Definitief

Taal:

Formaat: A2

Schaal: 1:200

Revisie:

Blad 1 van 1