

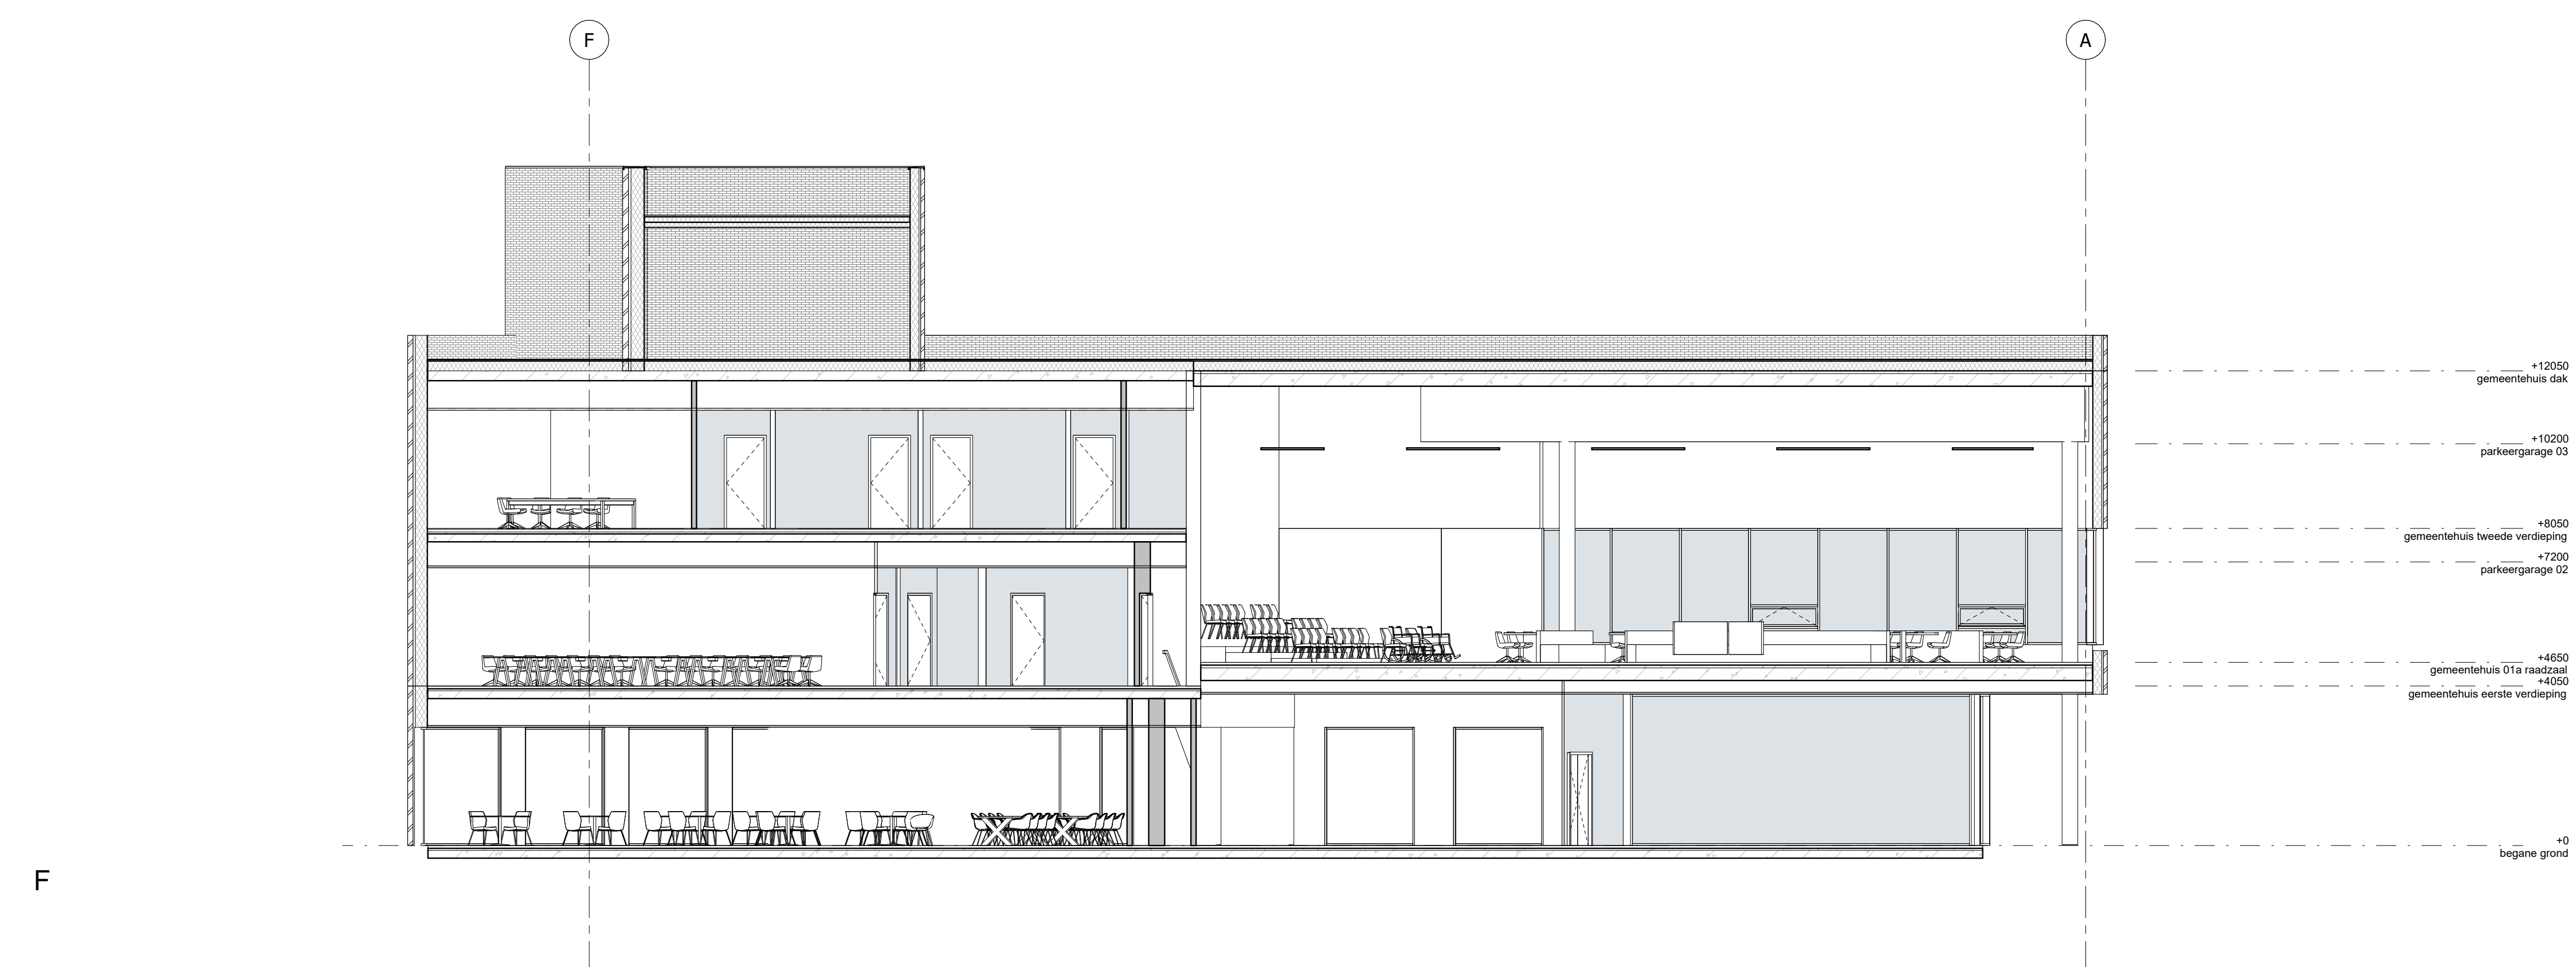
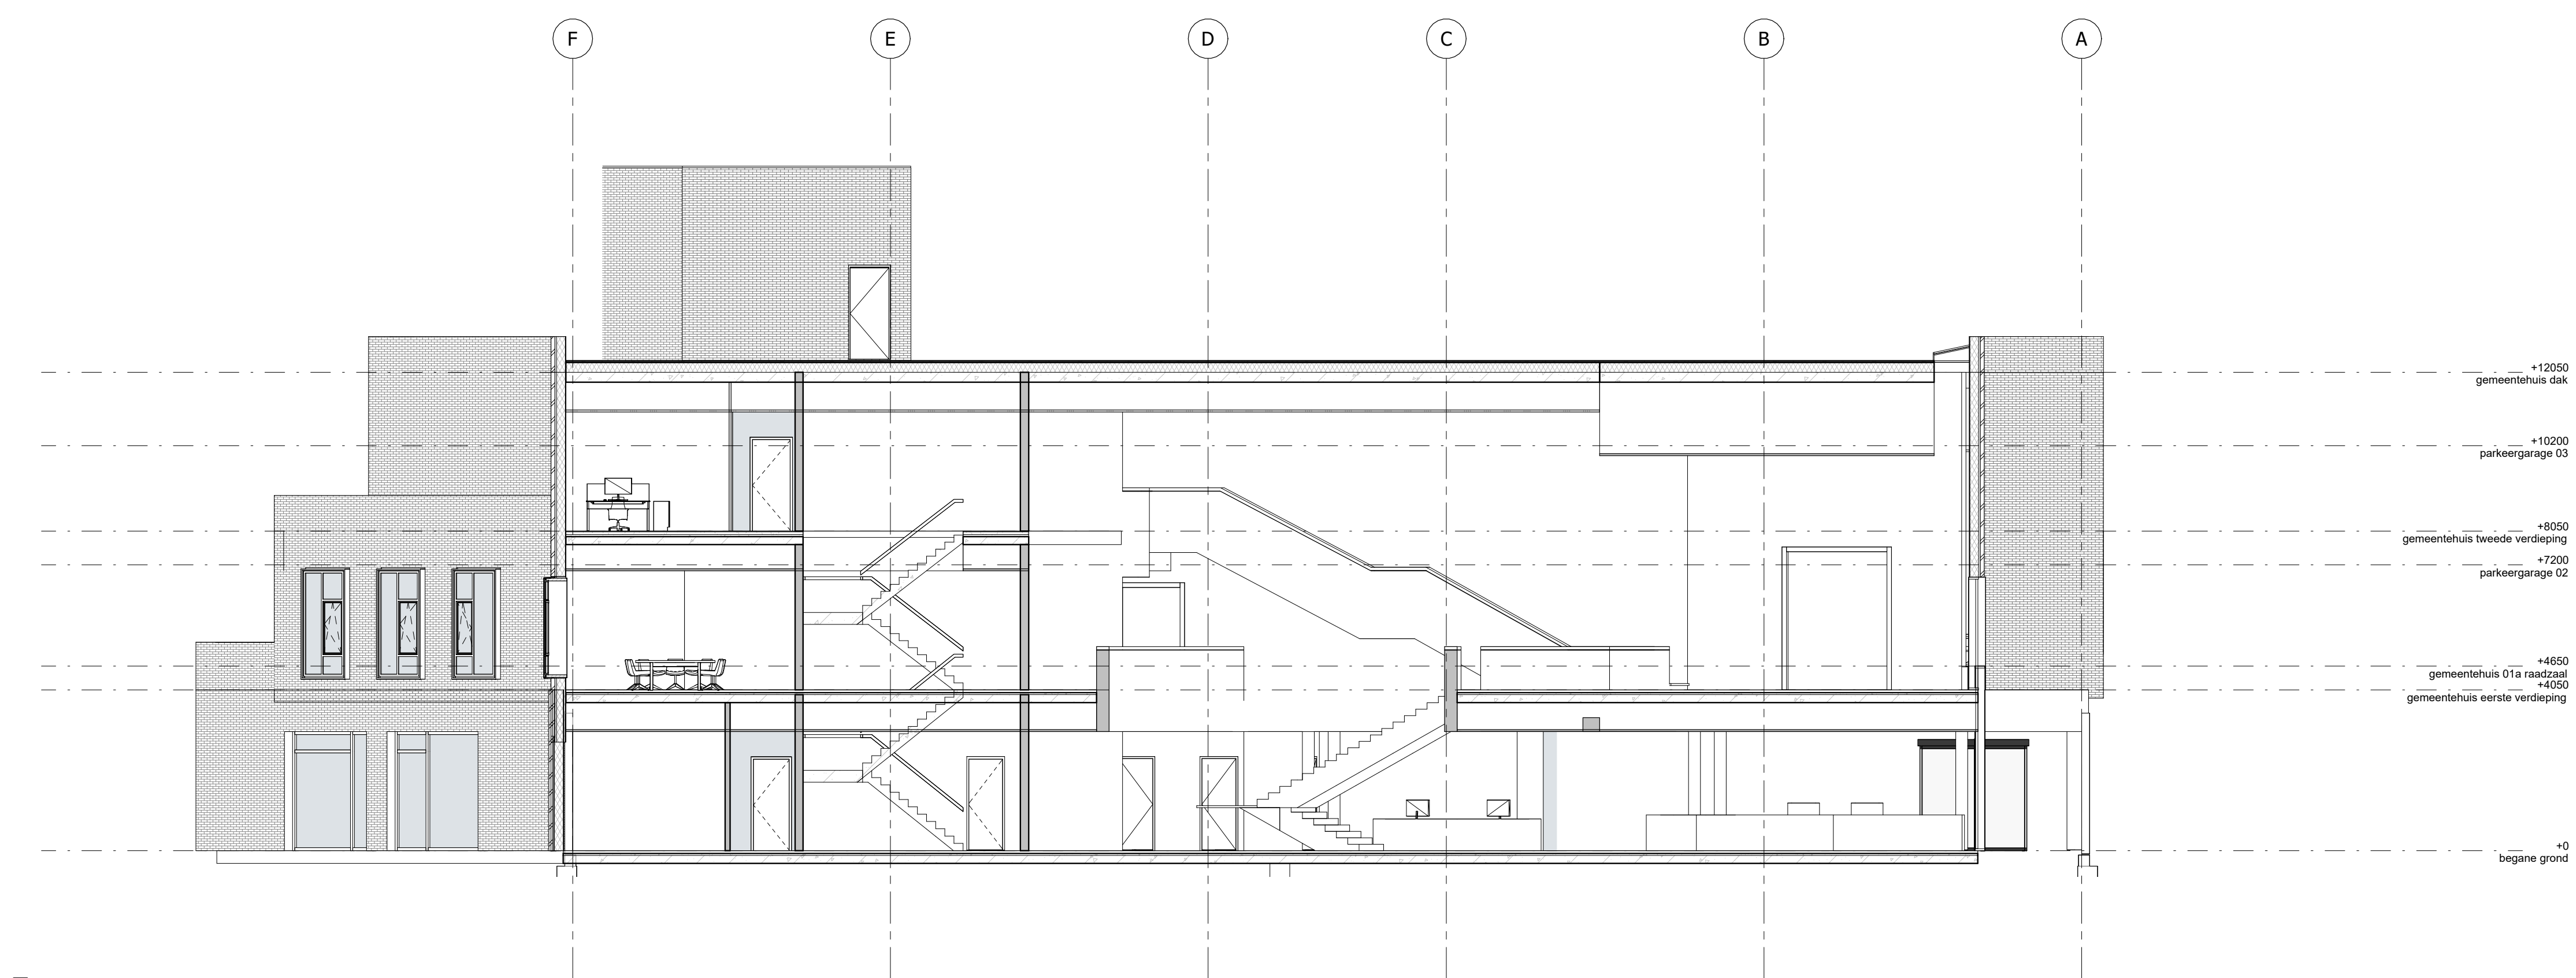


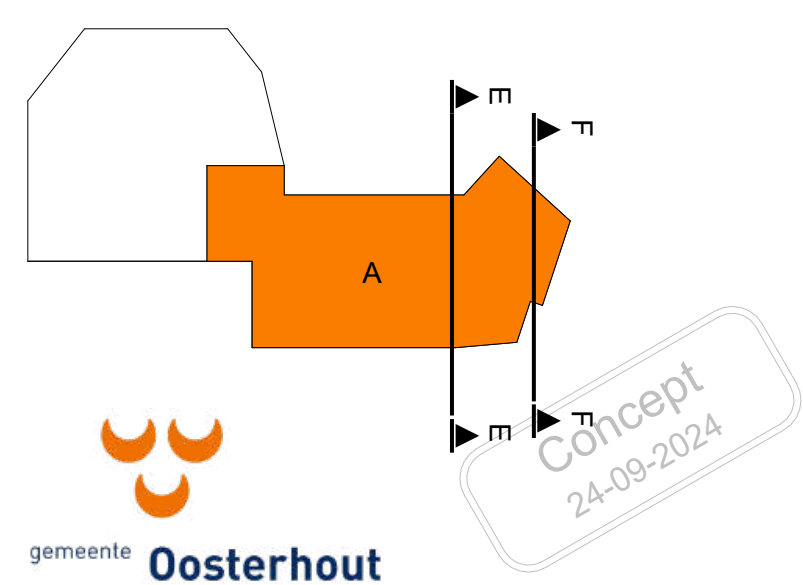

Voor algemeen renvooi zie tekening 050	De op tekening aangegeven constructie en installatie onderdelen betreffen de ingelinkte aspectmodellen van Boxsel en Nelissen.
Maatvoering bestaand indicatief, gebaseerd op bestaande revisietekeningen.	
Maatvoering (vroegtijdig) in het werk te controleren.	Beide disciplines zijn nog inbewerking en dienen verder nog geïntegreerd/afgestemd te worden n.a.v. gedeelde kennis en huidige detaillering.

Vloerhoogtes	
3e verdieping	12050+ P
2e verdieping	8050+ P
1e verdieping	4050+ P
Begane grond	Pel=0
-1 kelder	1500- P

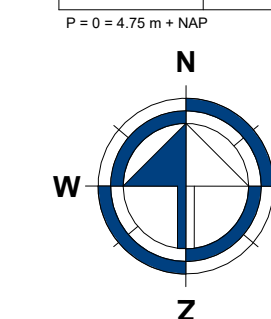

wiz.	datum	omschrijving
------	-------	--------------



project project

A21082.00	Gemeentehuis Oosterhout
-----------	----------------------------

VOORONTWERP NIEUW

omschrijving

Doorsneden E - F

datum	schaal	formaat	tekeningnummer
	1 : 100	A0	VOnieuw A -- 253