


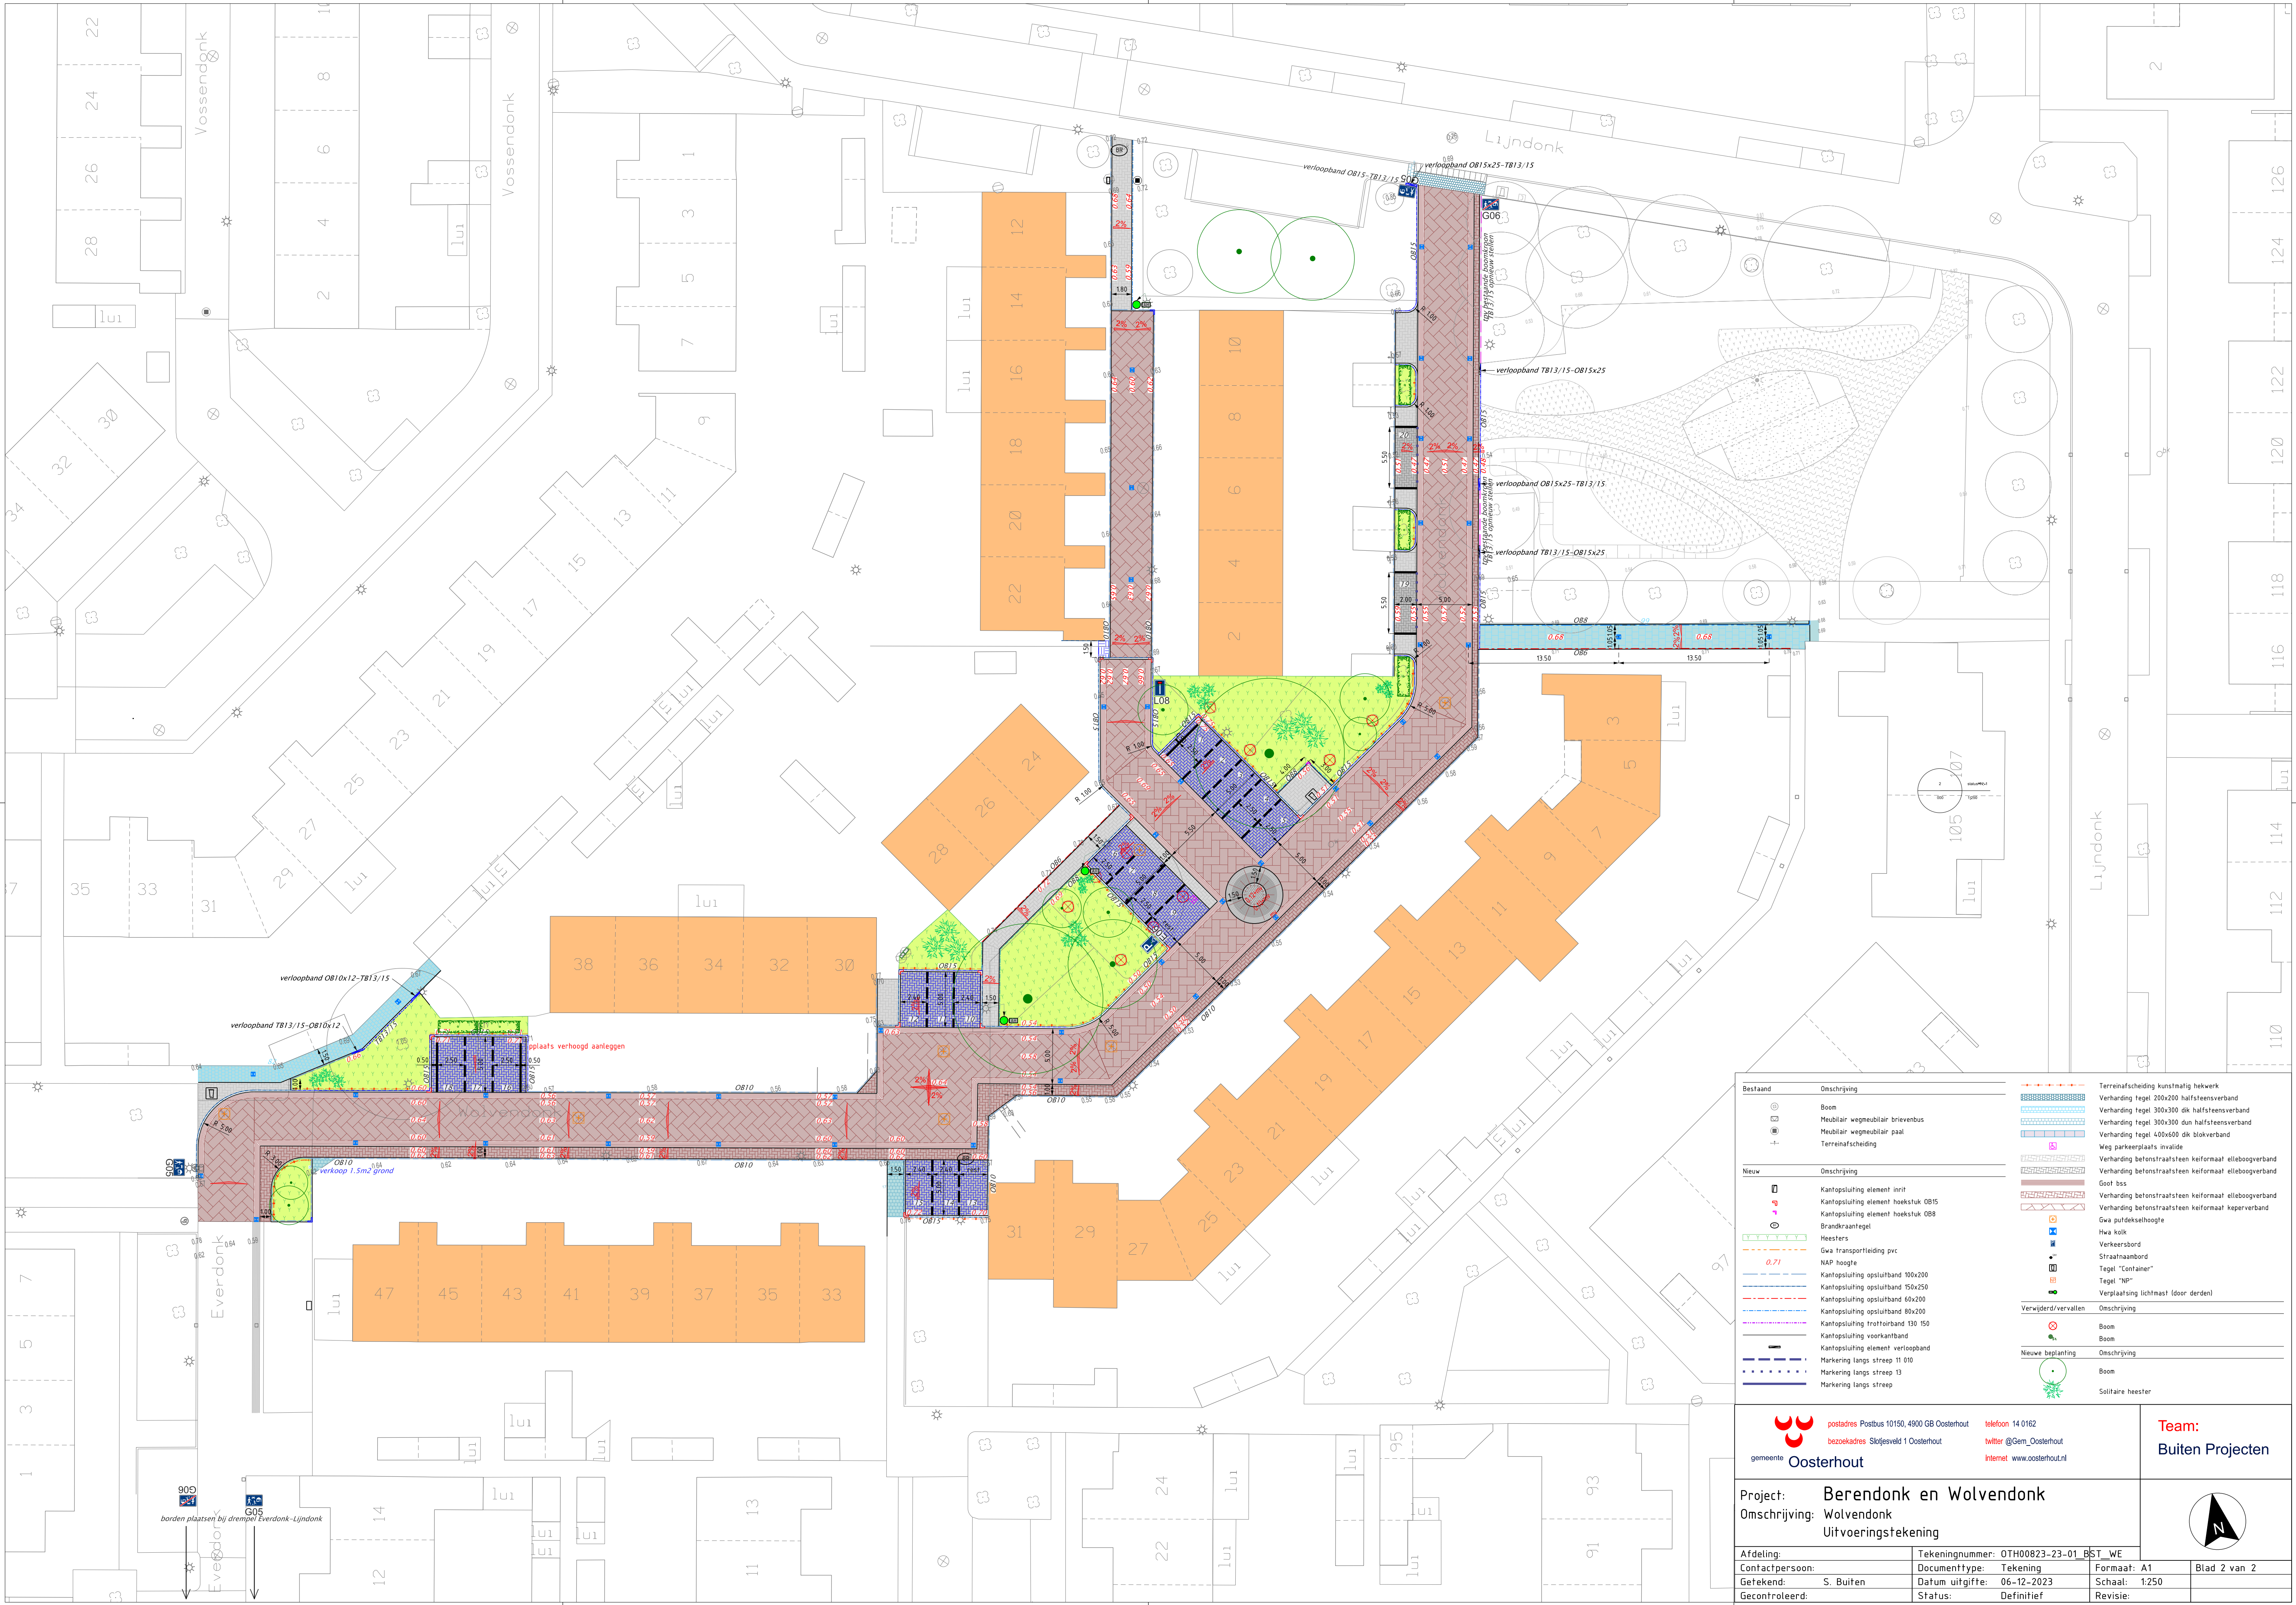

Bestaand

Omschrijving

Boom

Meubilair wegmeubilair brievenbus

Meubilair wegmeubilair paal

Terreinafscheiding

Nieuw

Omschrijving

Kantopsluizing element inrit

Kantopsluizing element hoekstuk OB15

Kantopsluizing element hoekstuk OB8

Brandkraantegel

Heesters

Gwa transportleiding pvc

NAP hoogte

Kantopsluizing opsluifband 100x200

Kantopsluizing opsluifband 150x250

Kantopsluizing opsluifband 60x200

Kantopsluizing opsluifband 80x200

Kantopsluizing trottoirband 130 150

Kantopsluizing voorkantband

Kantopsluizing element verloopband

Markering langs streep 11 010

Markering langs streep 13

Markering langs streep

Terreinafscheiding kunstmatig hekwerk

Verharding tegel 200x200 halfsteensverband

Verharding tegel 300x300 dik halfsteensverband

Verharding tegel 300x300 dun halfsteensverband

Verharding tegel 400x600 dik blokverband

Weg parkeerplaats invalide

Verharding betonstraatsteen keiformaat elleboogverband

Verharding betonstraatsteen keiformaat elleboogverband

Goot bss

Verharding betonstraatsteen keiformaat elleboogverband

Verharding betonstraatsteen keiformaat keperverband

Gwa putdekselhoogte

Hwa kolk

Verkeersbord

Straatnaambord

Tegel "Container"

Tegel "NP"

Verplaatsing lichtmast (door derden)

Verwijderd/vervallen

Omschrijving

Boom

Boom

Nieuwe beplanting

Omschrijving

Boom

Solitaire heester

gemeente

Oosterhout

postadres Postbus 10150, 4900 GB Oosterhout

bezoekadres Slojderveld 1 Oosterhout

telefoon 14 0162

twitter @Gem_Oosterhout

internet www.oosterhout.nl

Team:

Buiten Projecten

Project:

Berendonk en Wolvendonk

Omschrijving:

Wolvendonk

Uitvoeringstekening

Afdeling:

Contactpersoon:

S. Buiten

Gefekend:

Gecontroleerd:

Tekeningnummer:

OTH00823-23-01_BST_WE

Documenttype:

Tekening

Datum uitgifte:

06-12-2023

Status:

Definitief

Formaat:

A1

Schaal:

1:250

Revisie:

Blad 2 van 2